




PIANTA PIANO TERRENO
scala 1:100

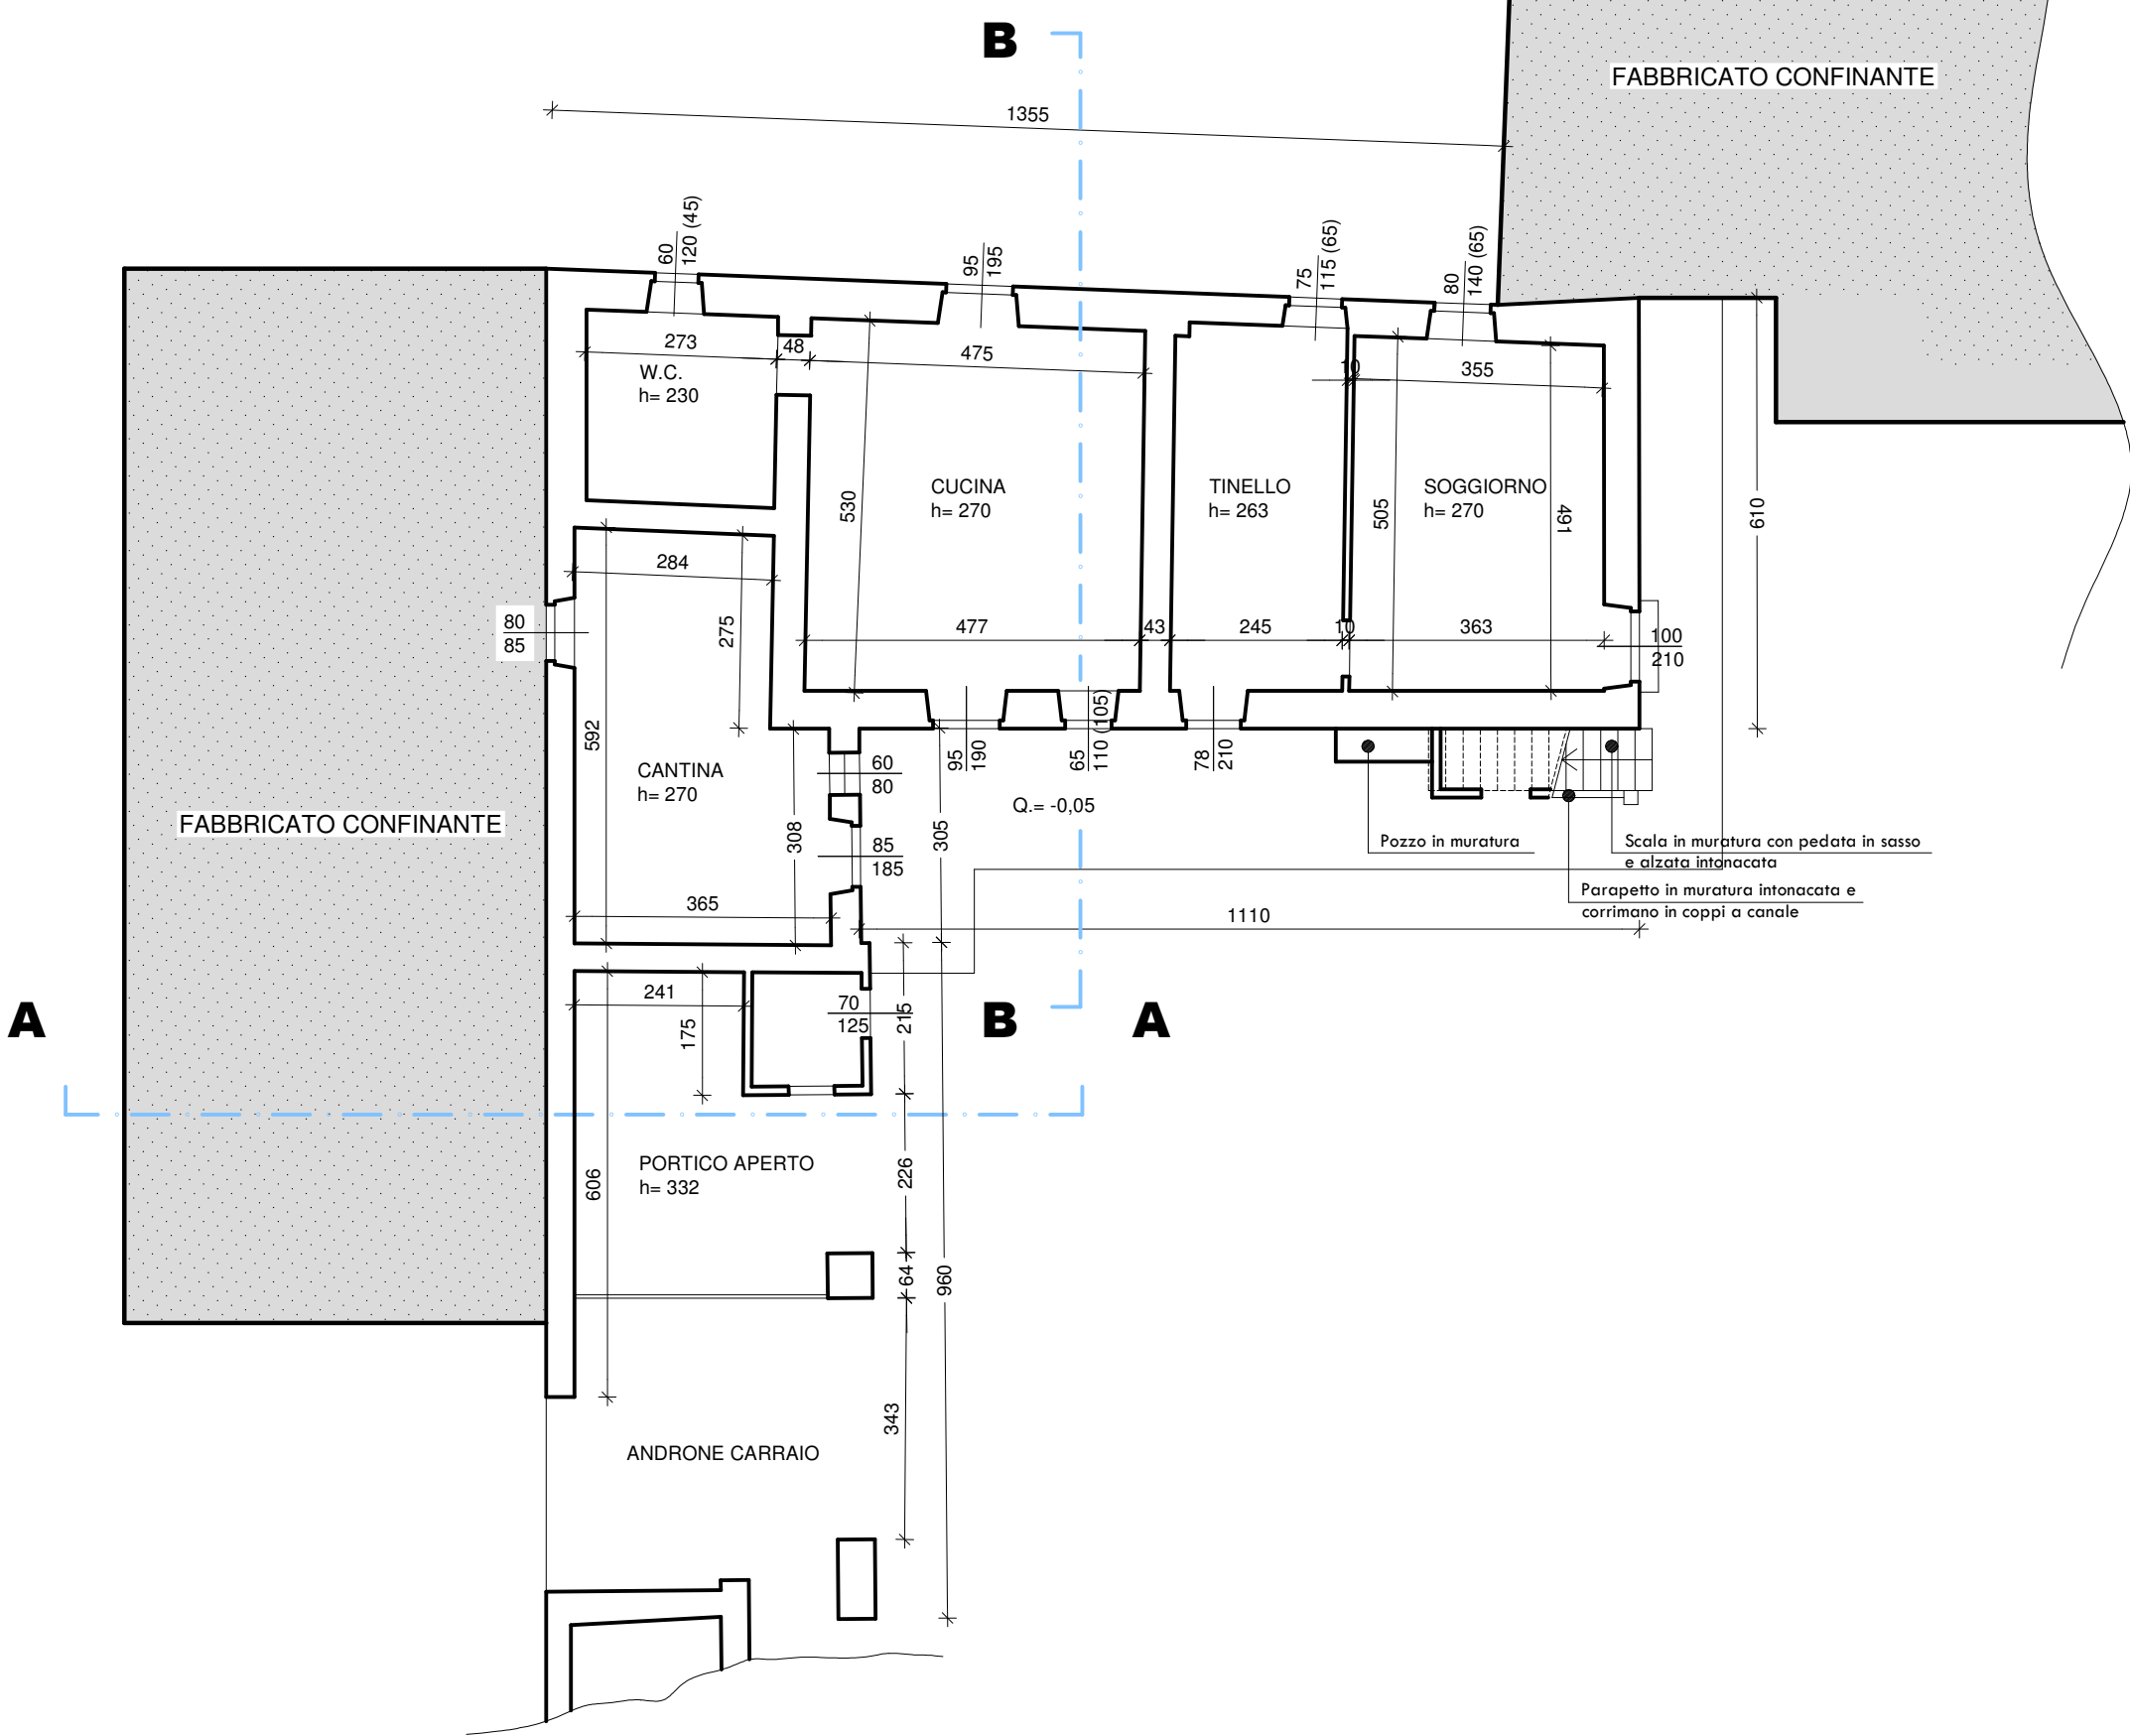


PIANTA PIANO PRIMO
scala 1:100

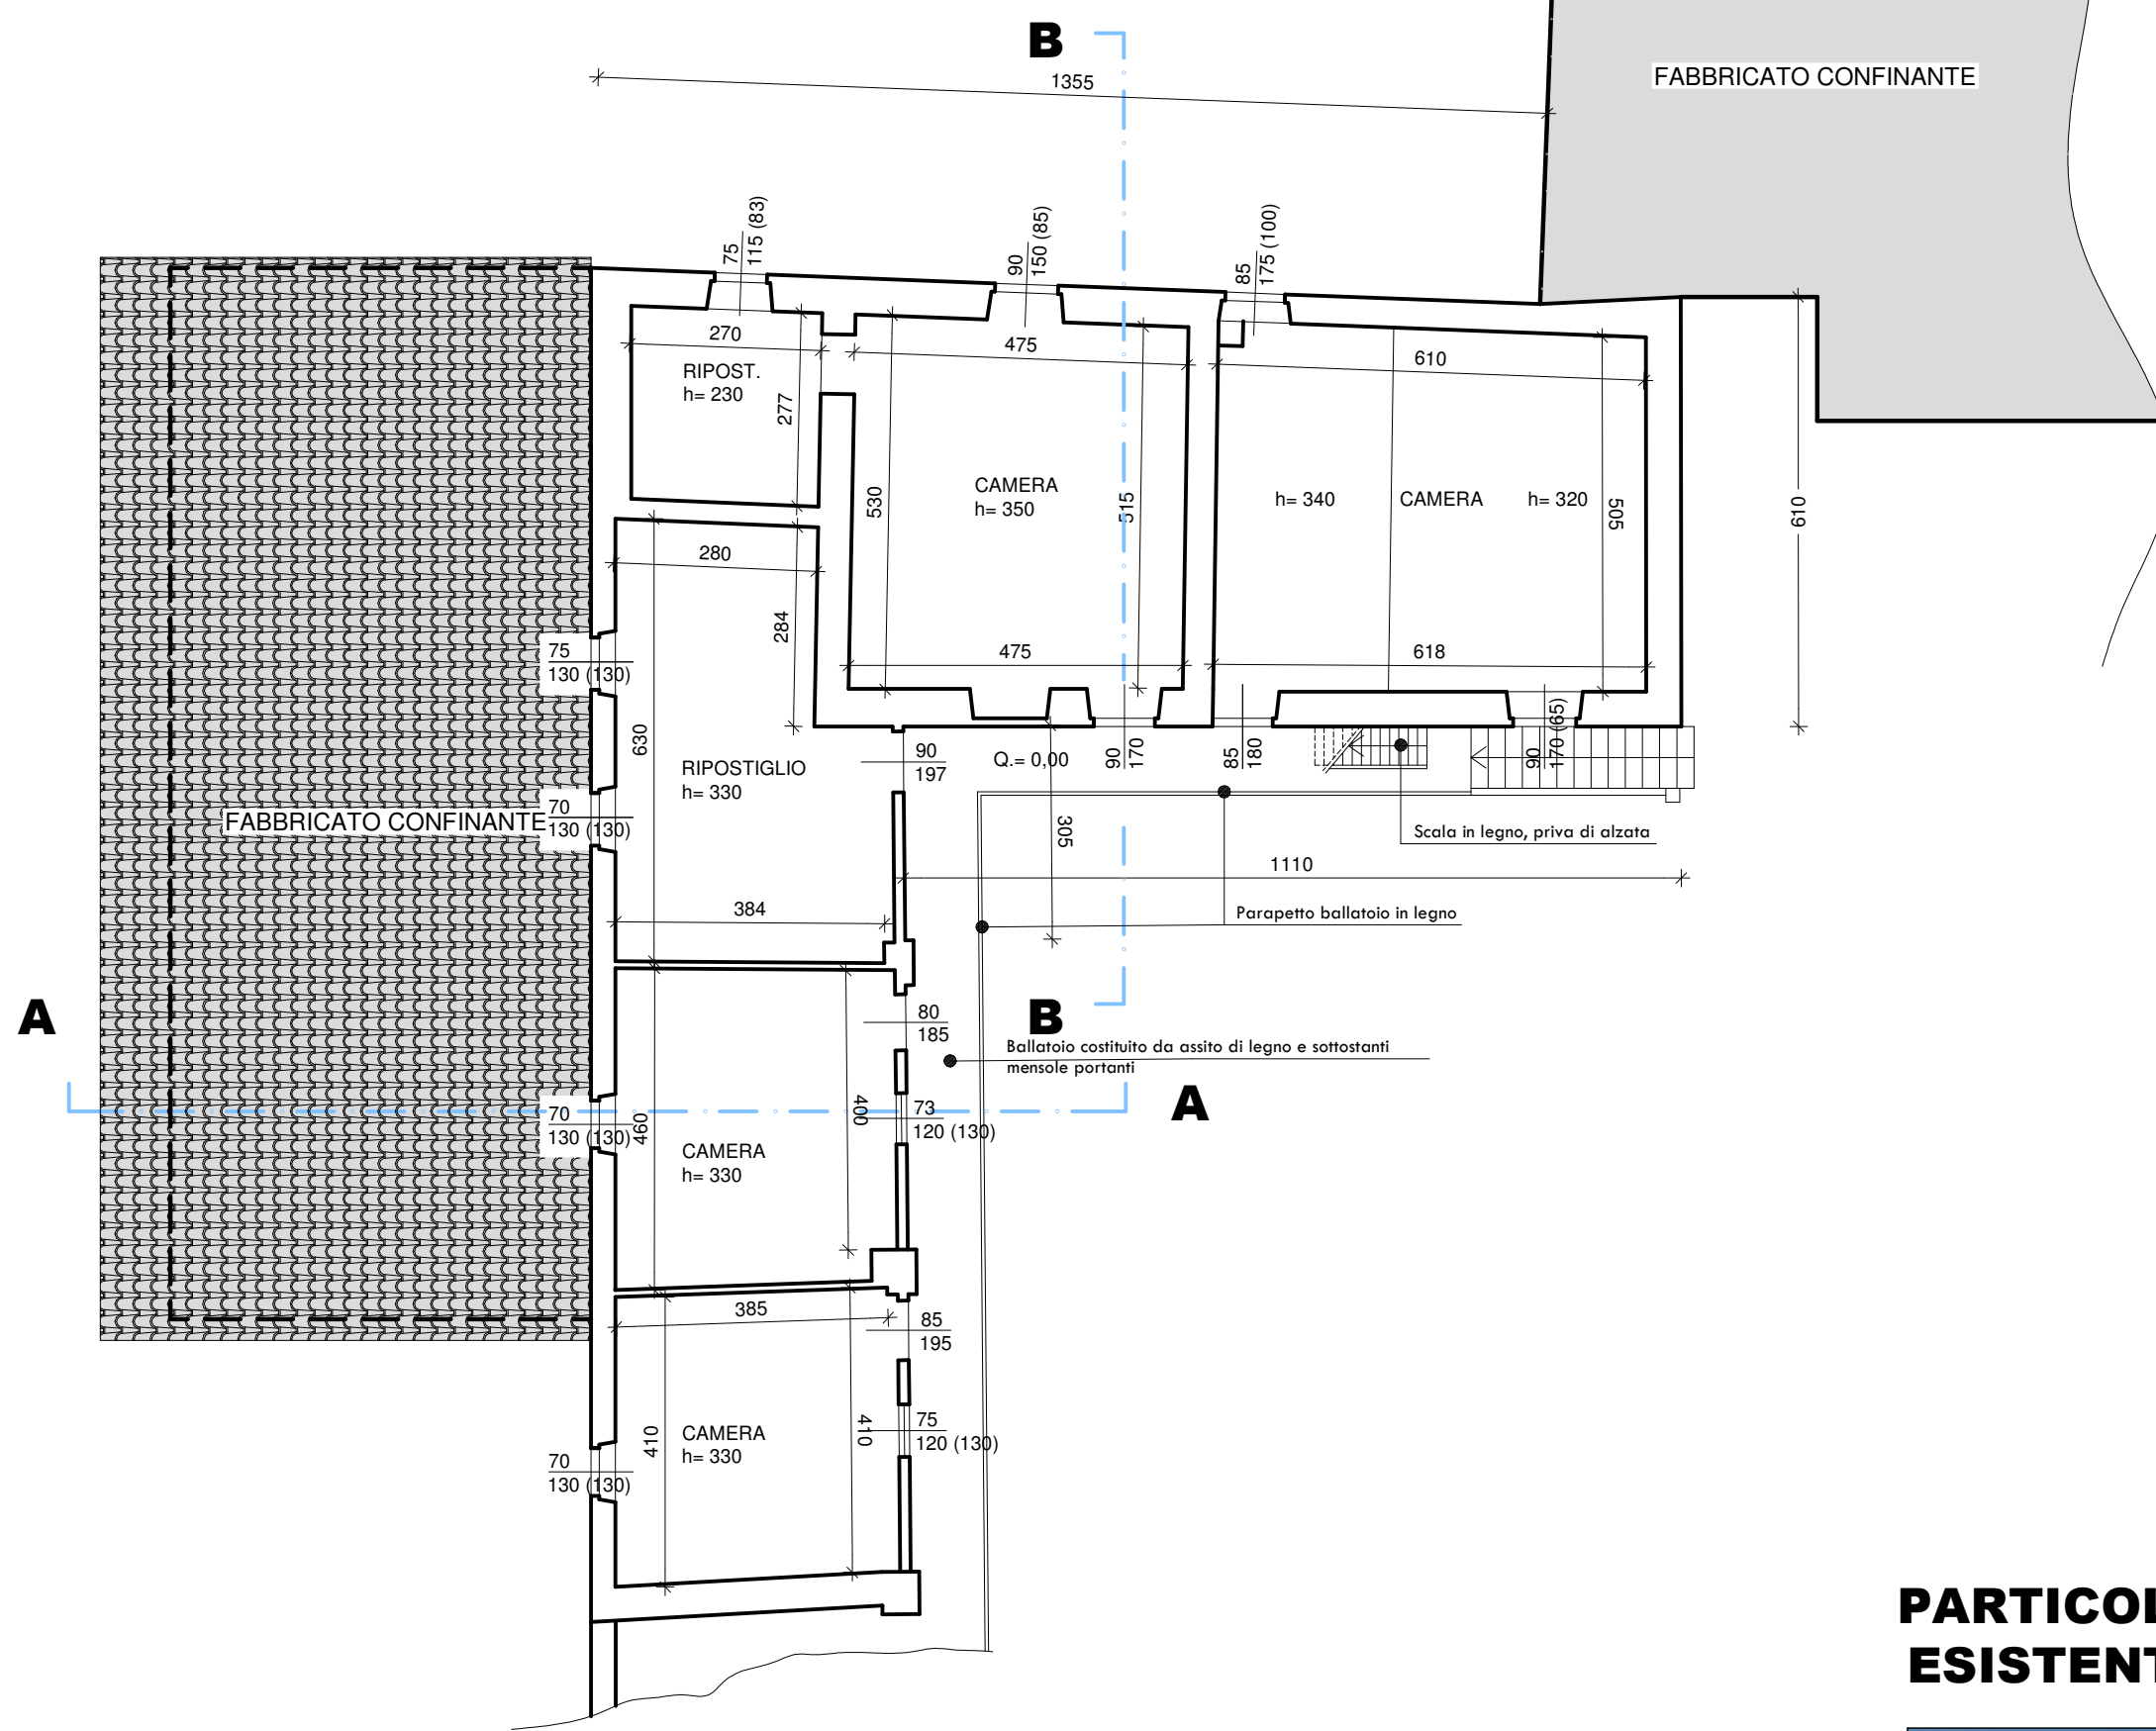


PIANTA PIANO SECONDO/SOTTOTETTO
scala 1:100

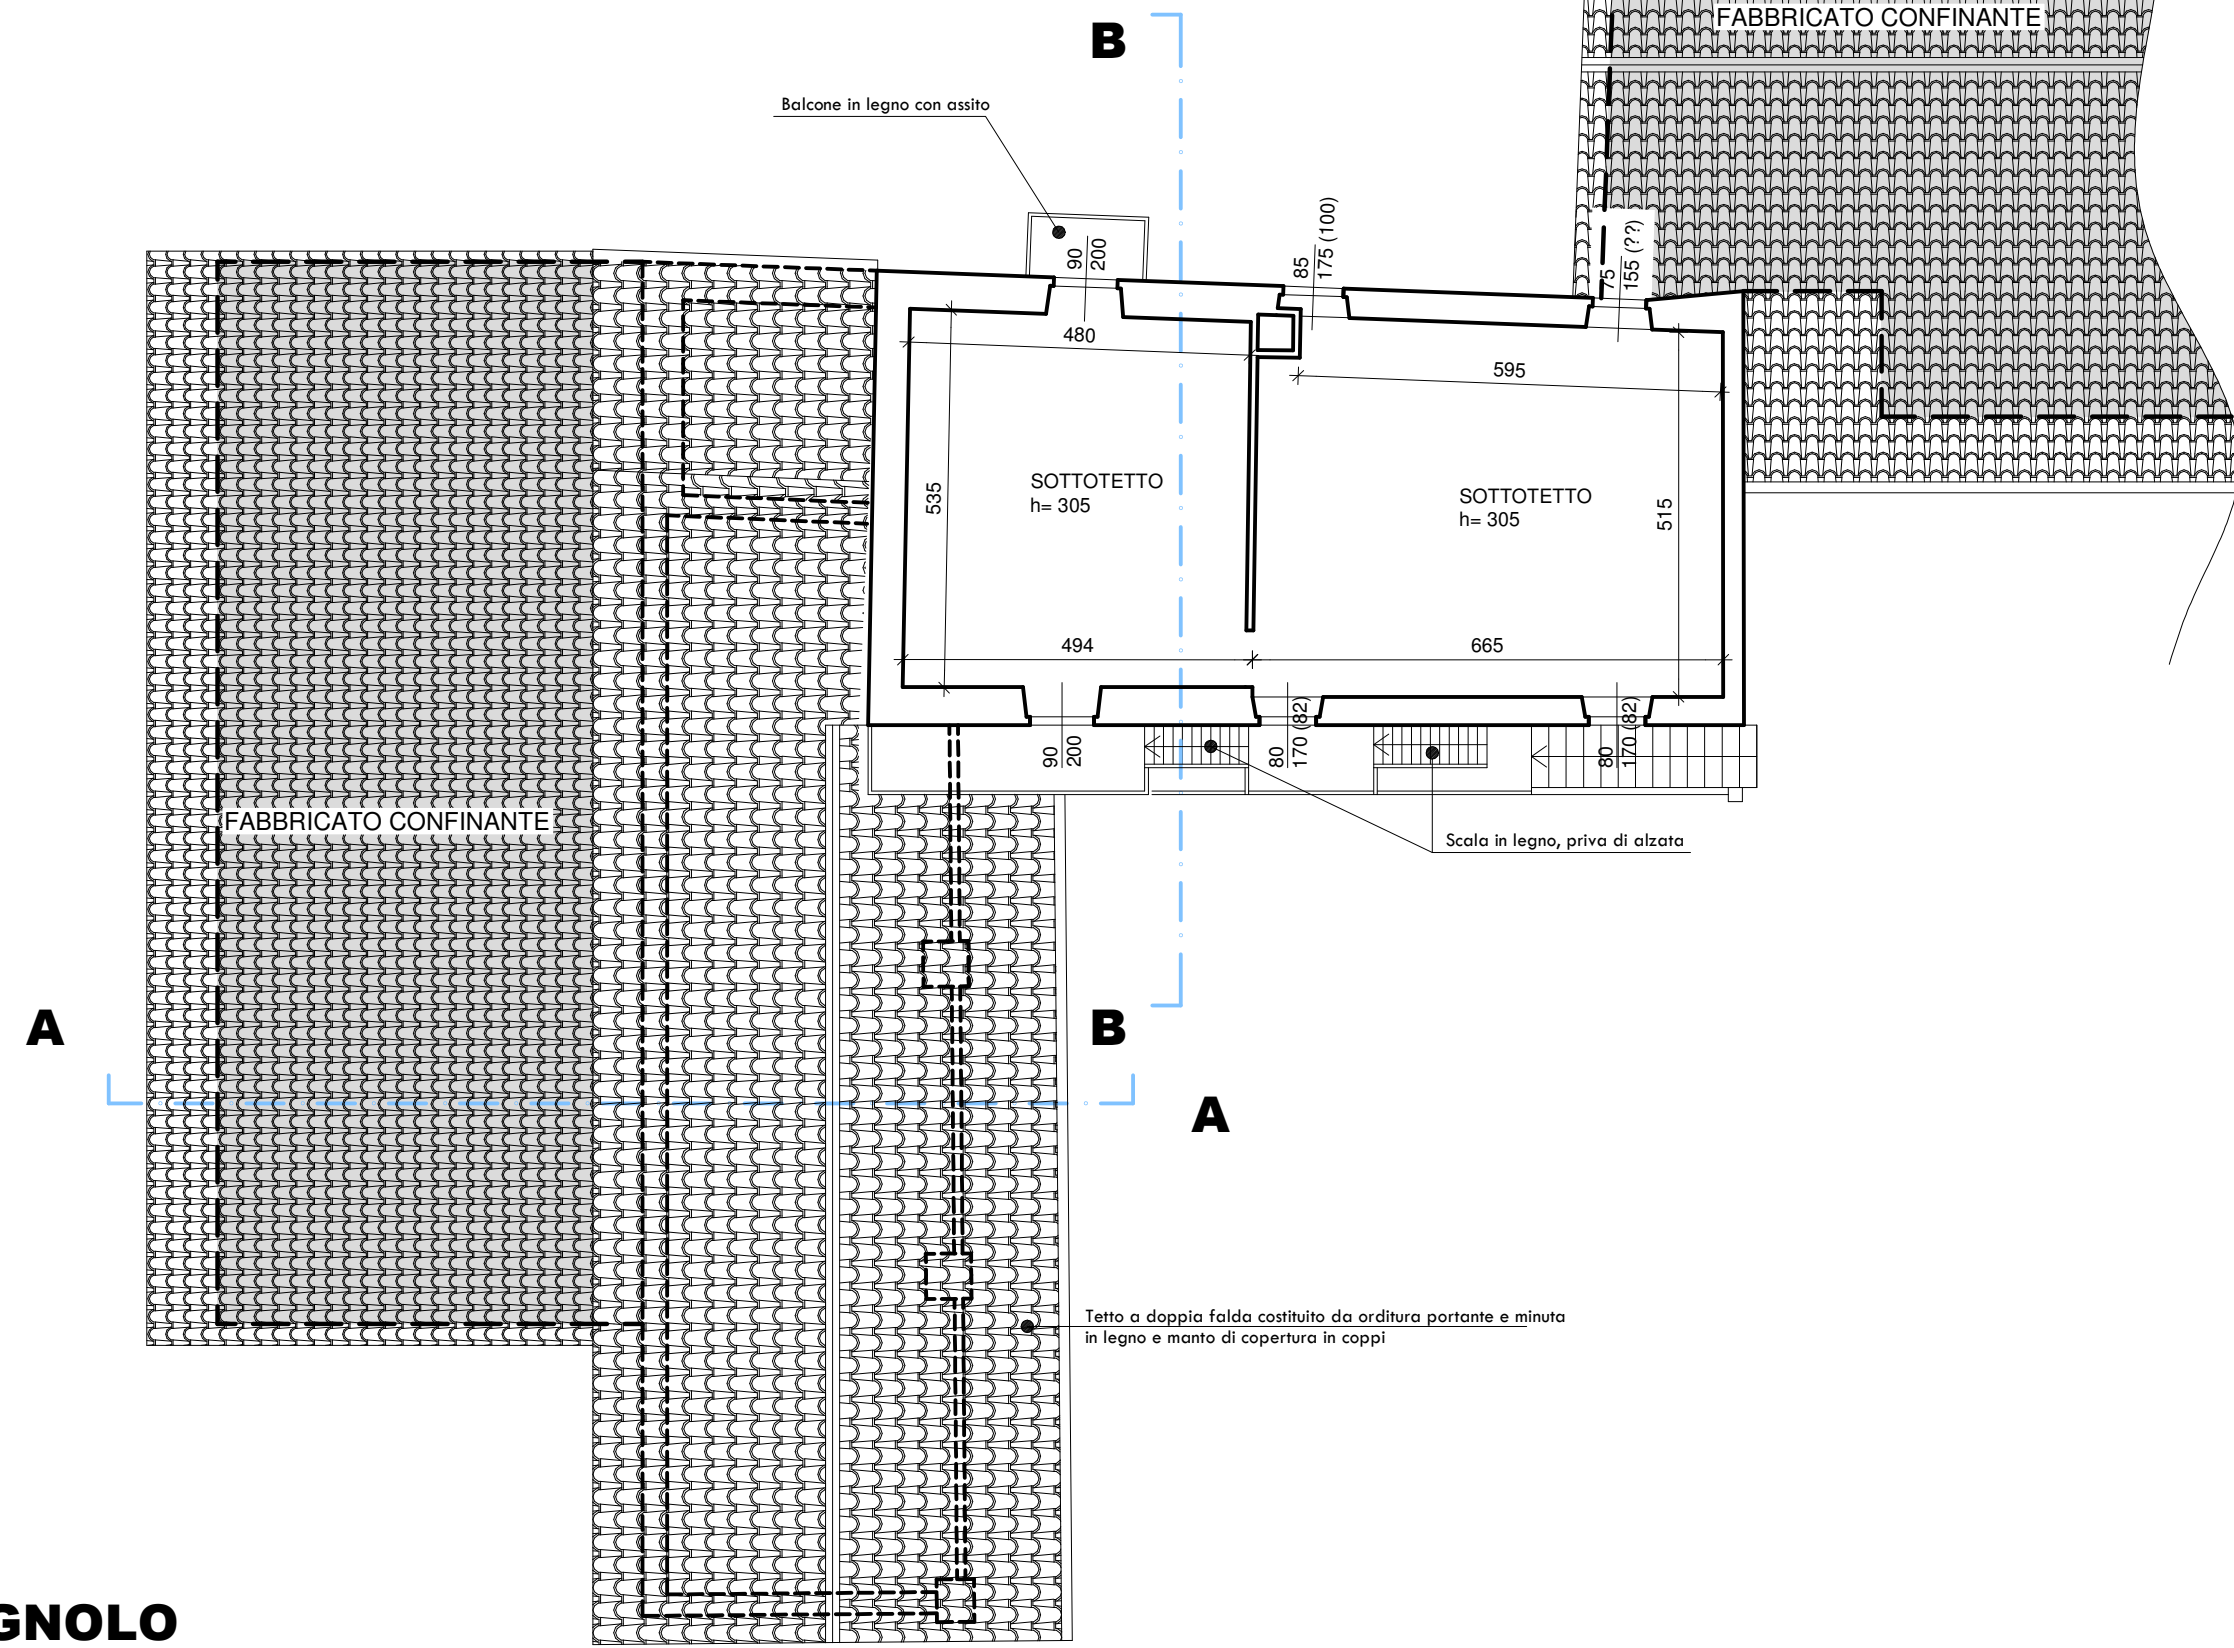

SEZIONE A-A E PROSPETTO NORD
scala 1:100

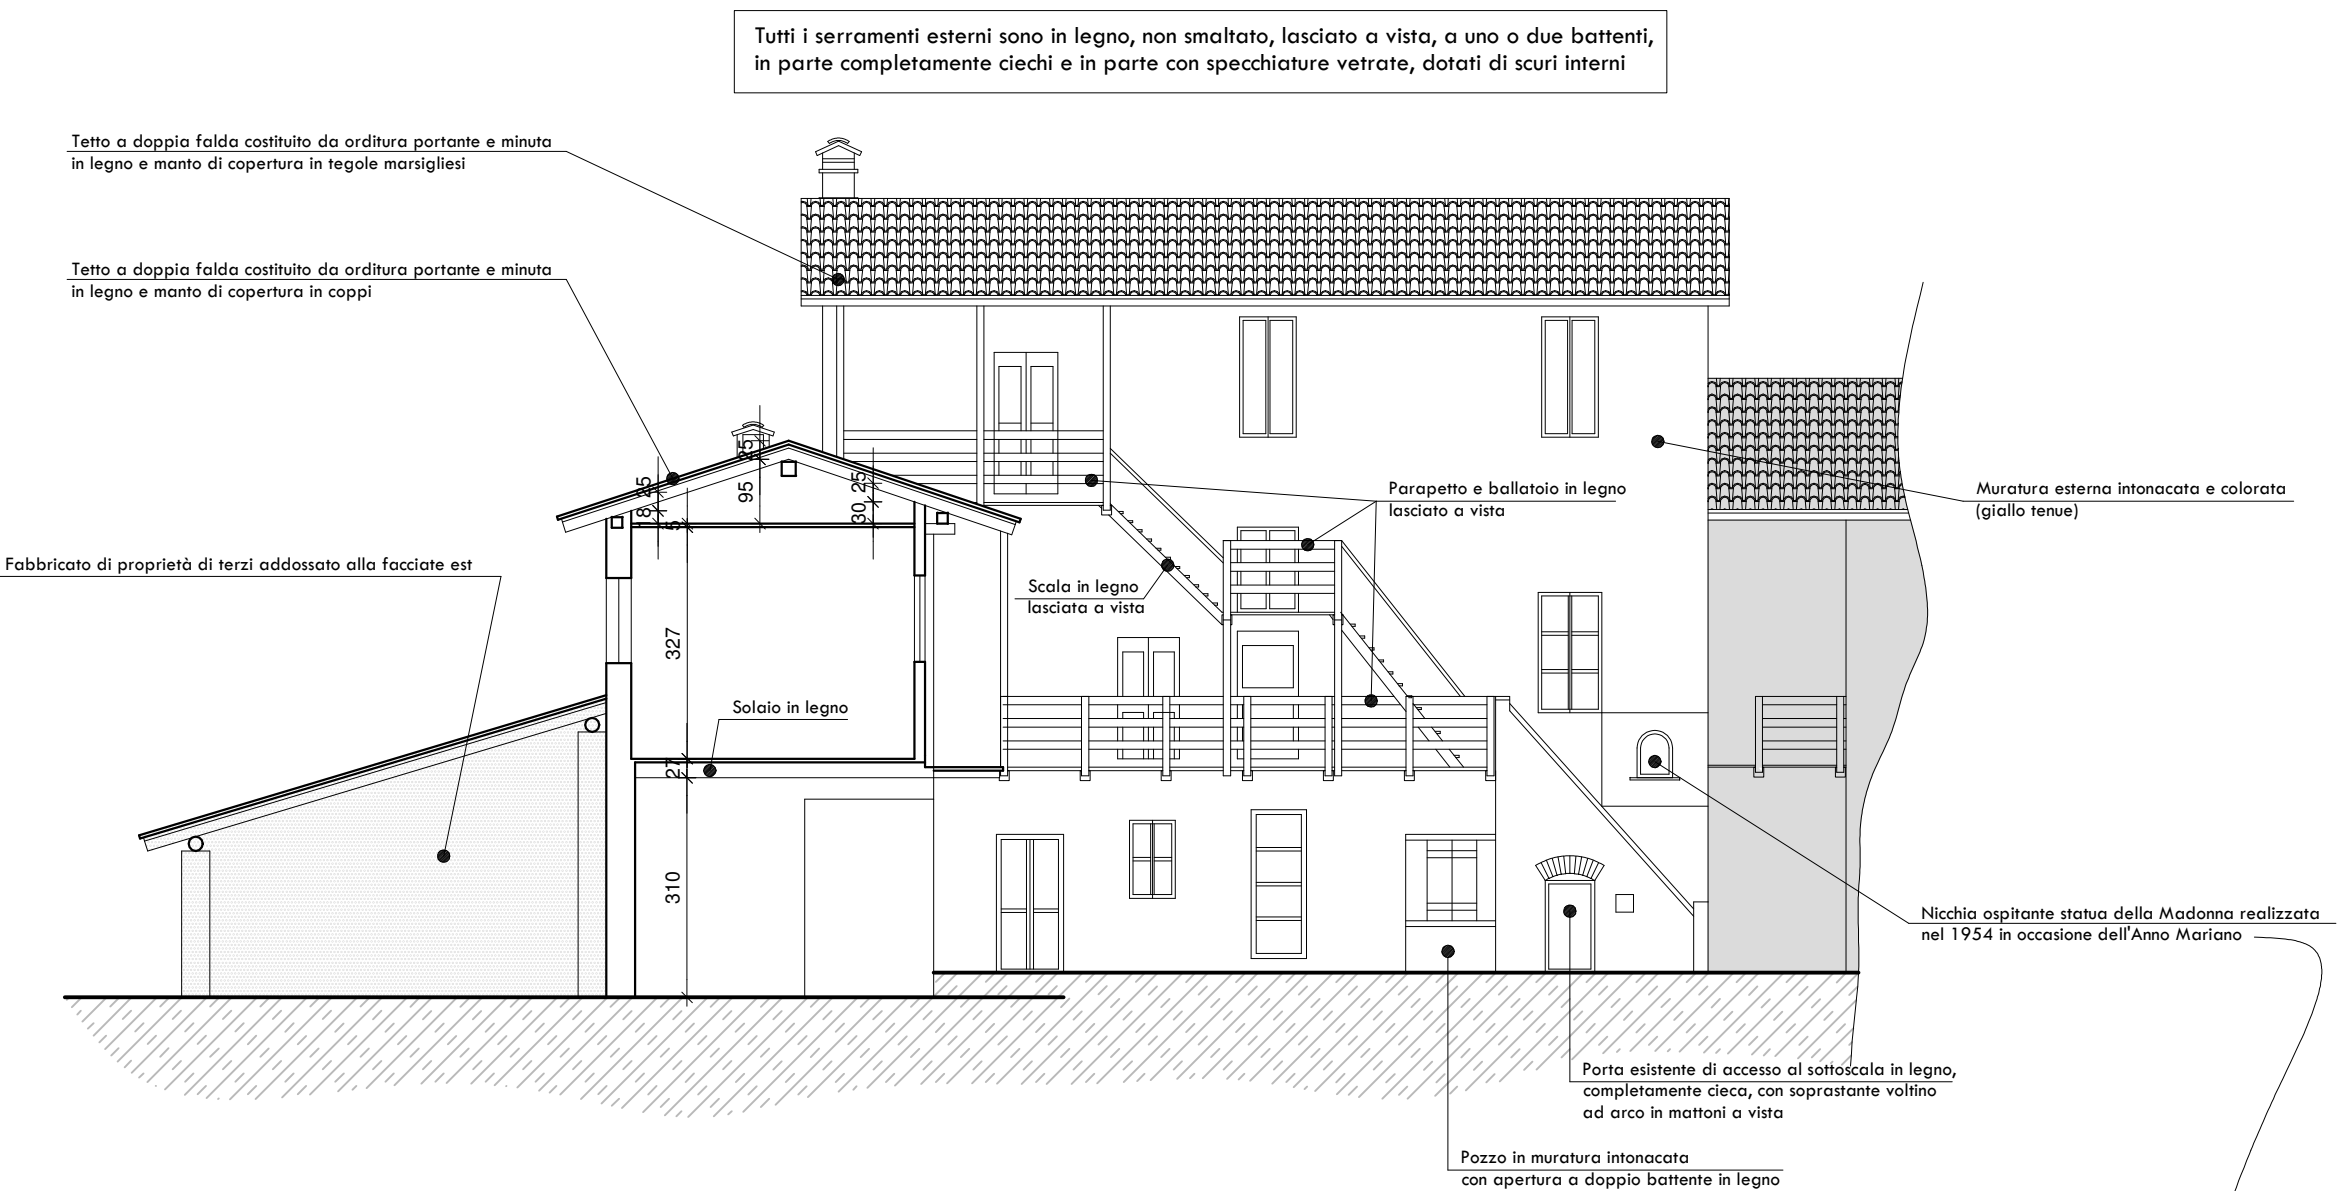


SEZIONE B-B E PROSPETTO OVEST
scala 1:100

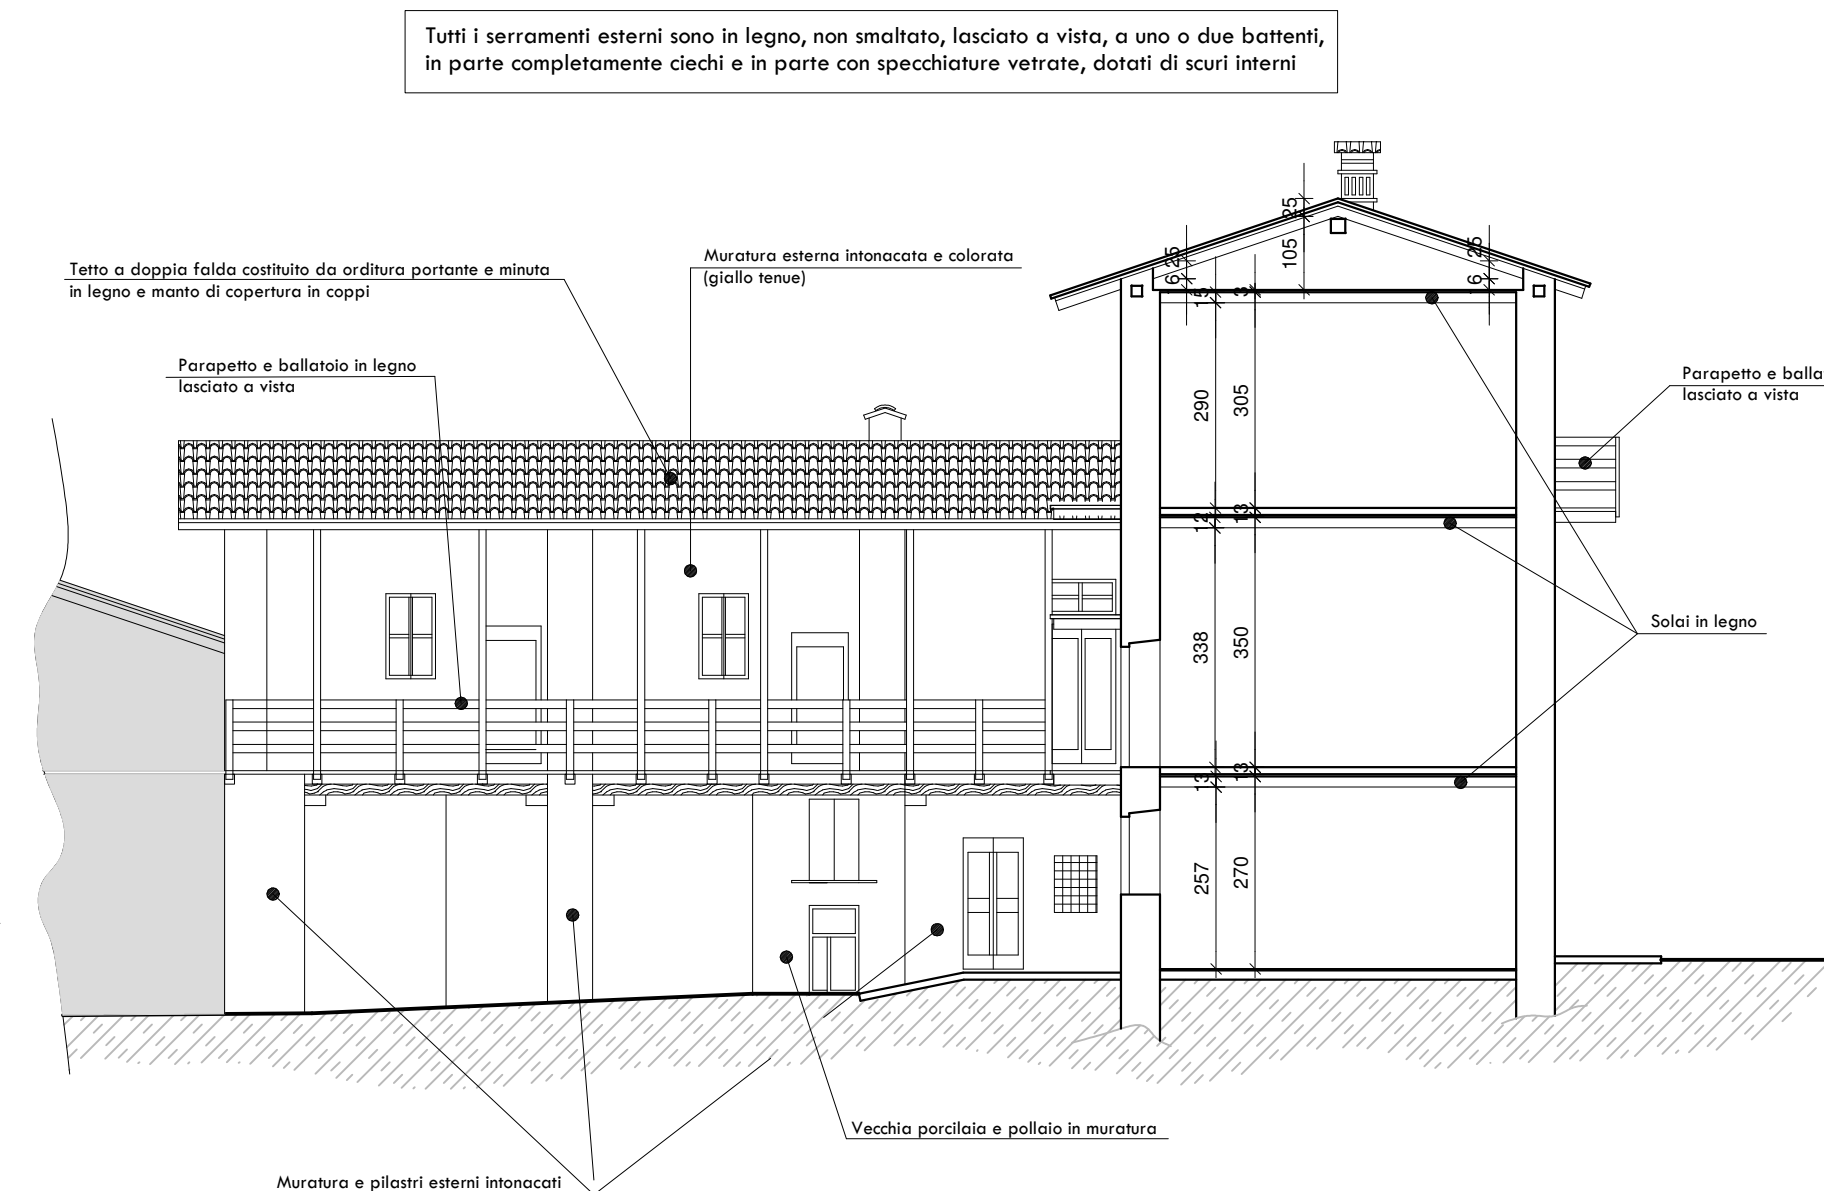


PARTICOLARE COMIGNOLO
ESISTENTE (FABBR. ALTO)



PROSPETTO EST
scala 1:100

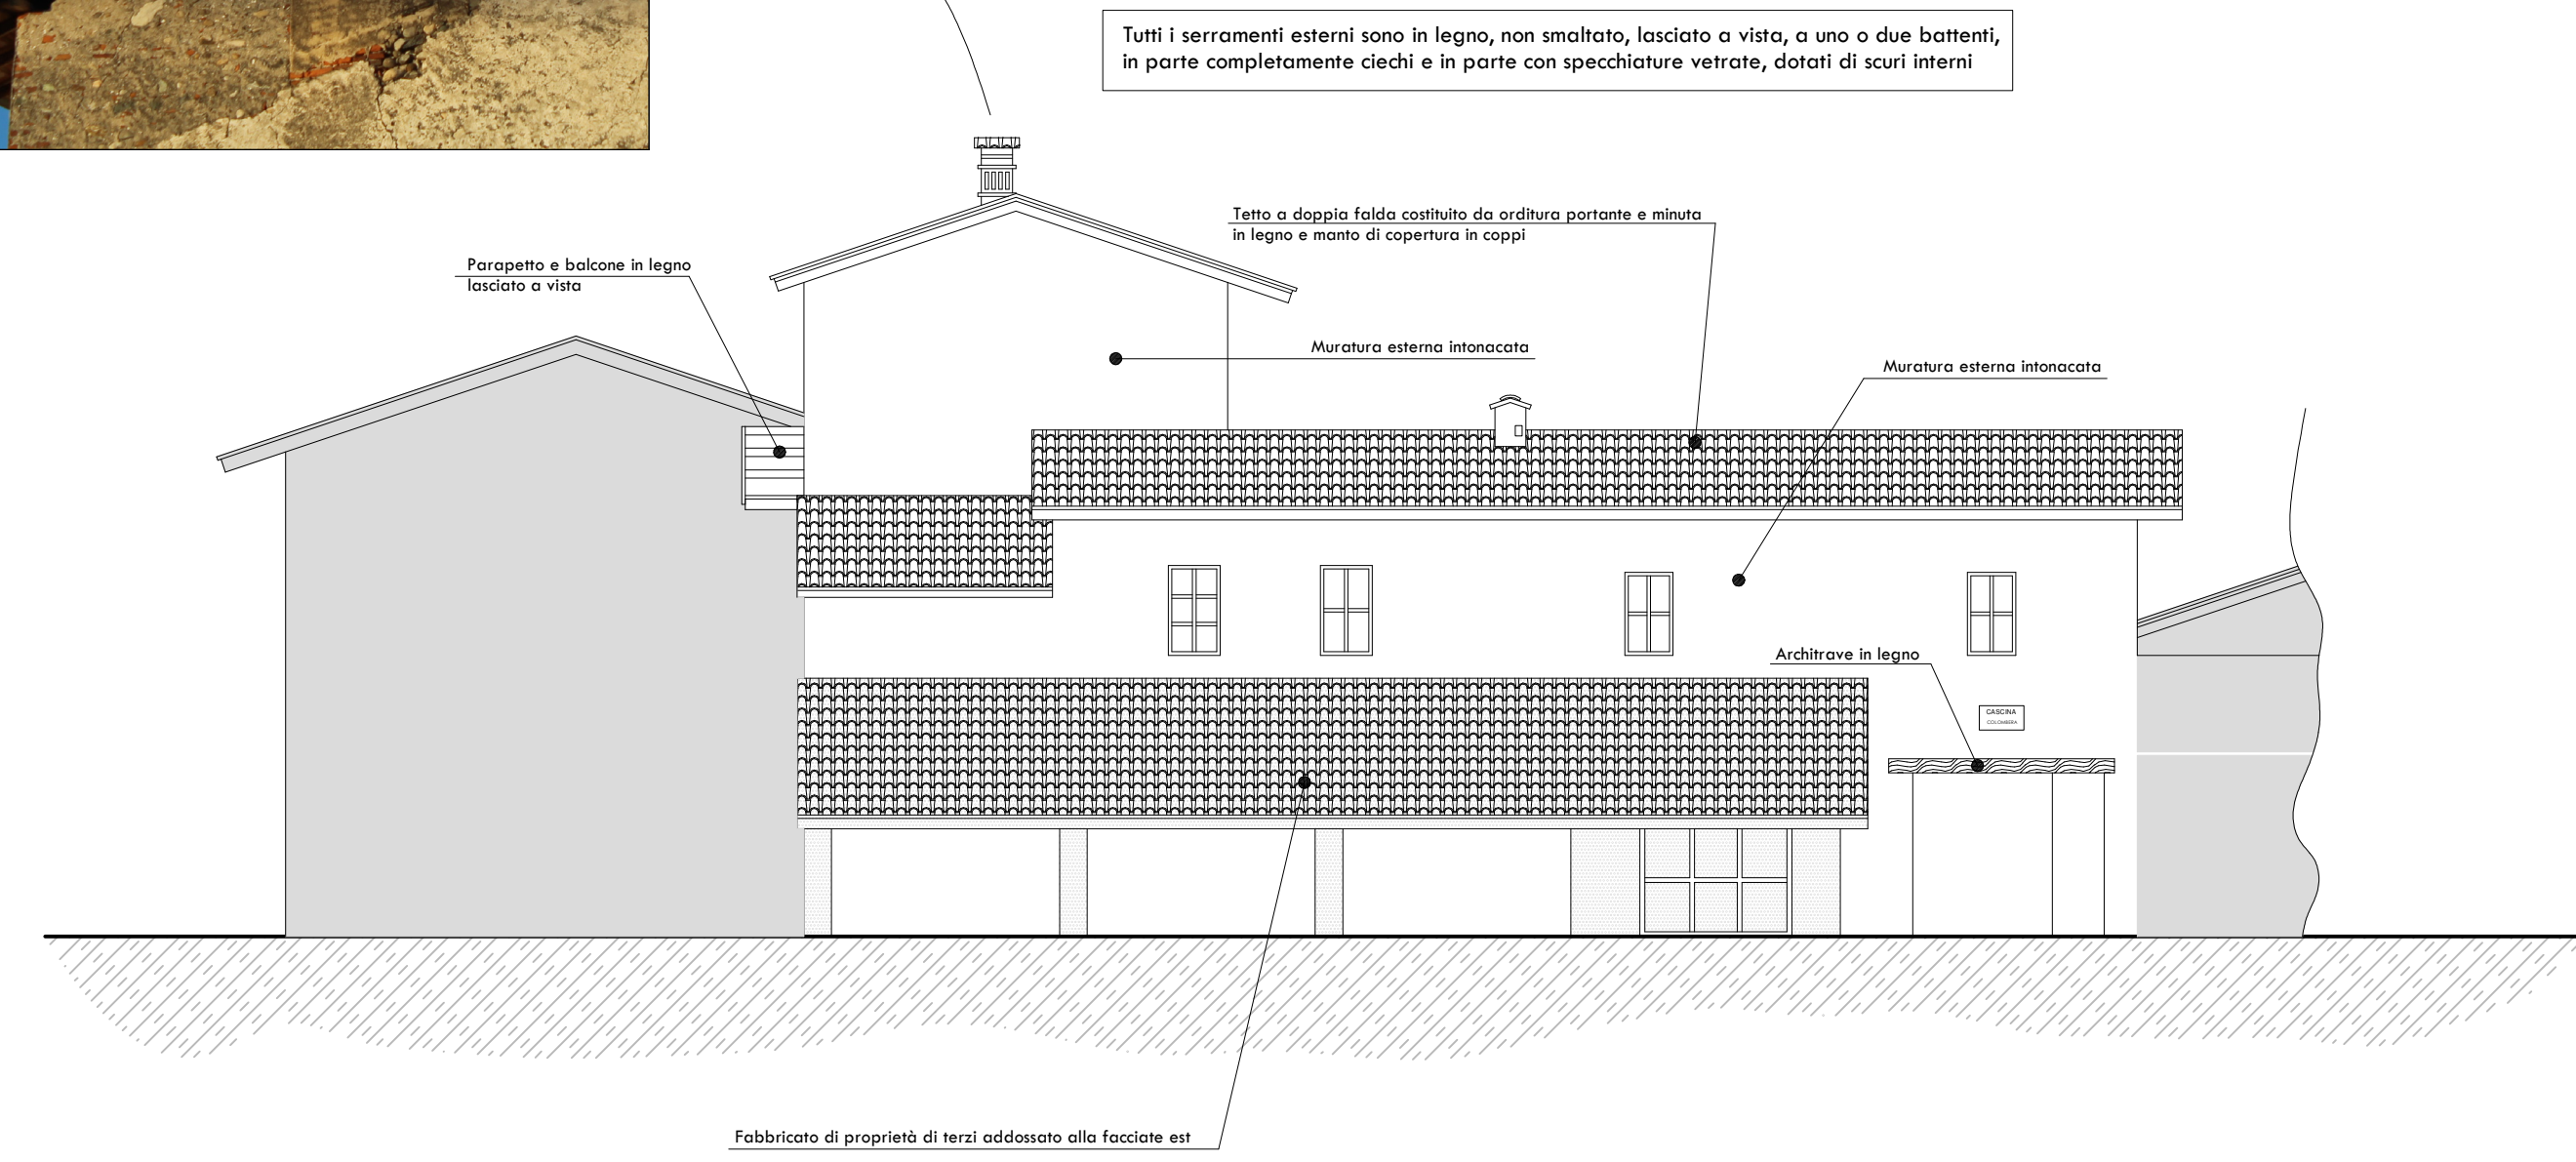

PROSPETTO SUD
scala 1:100

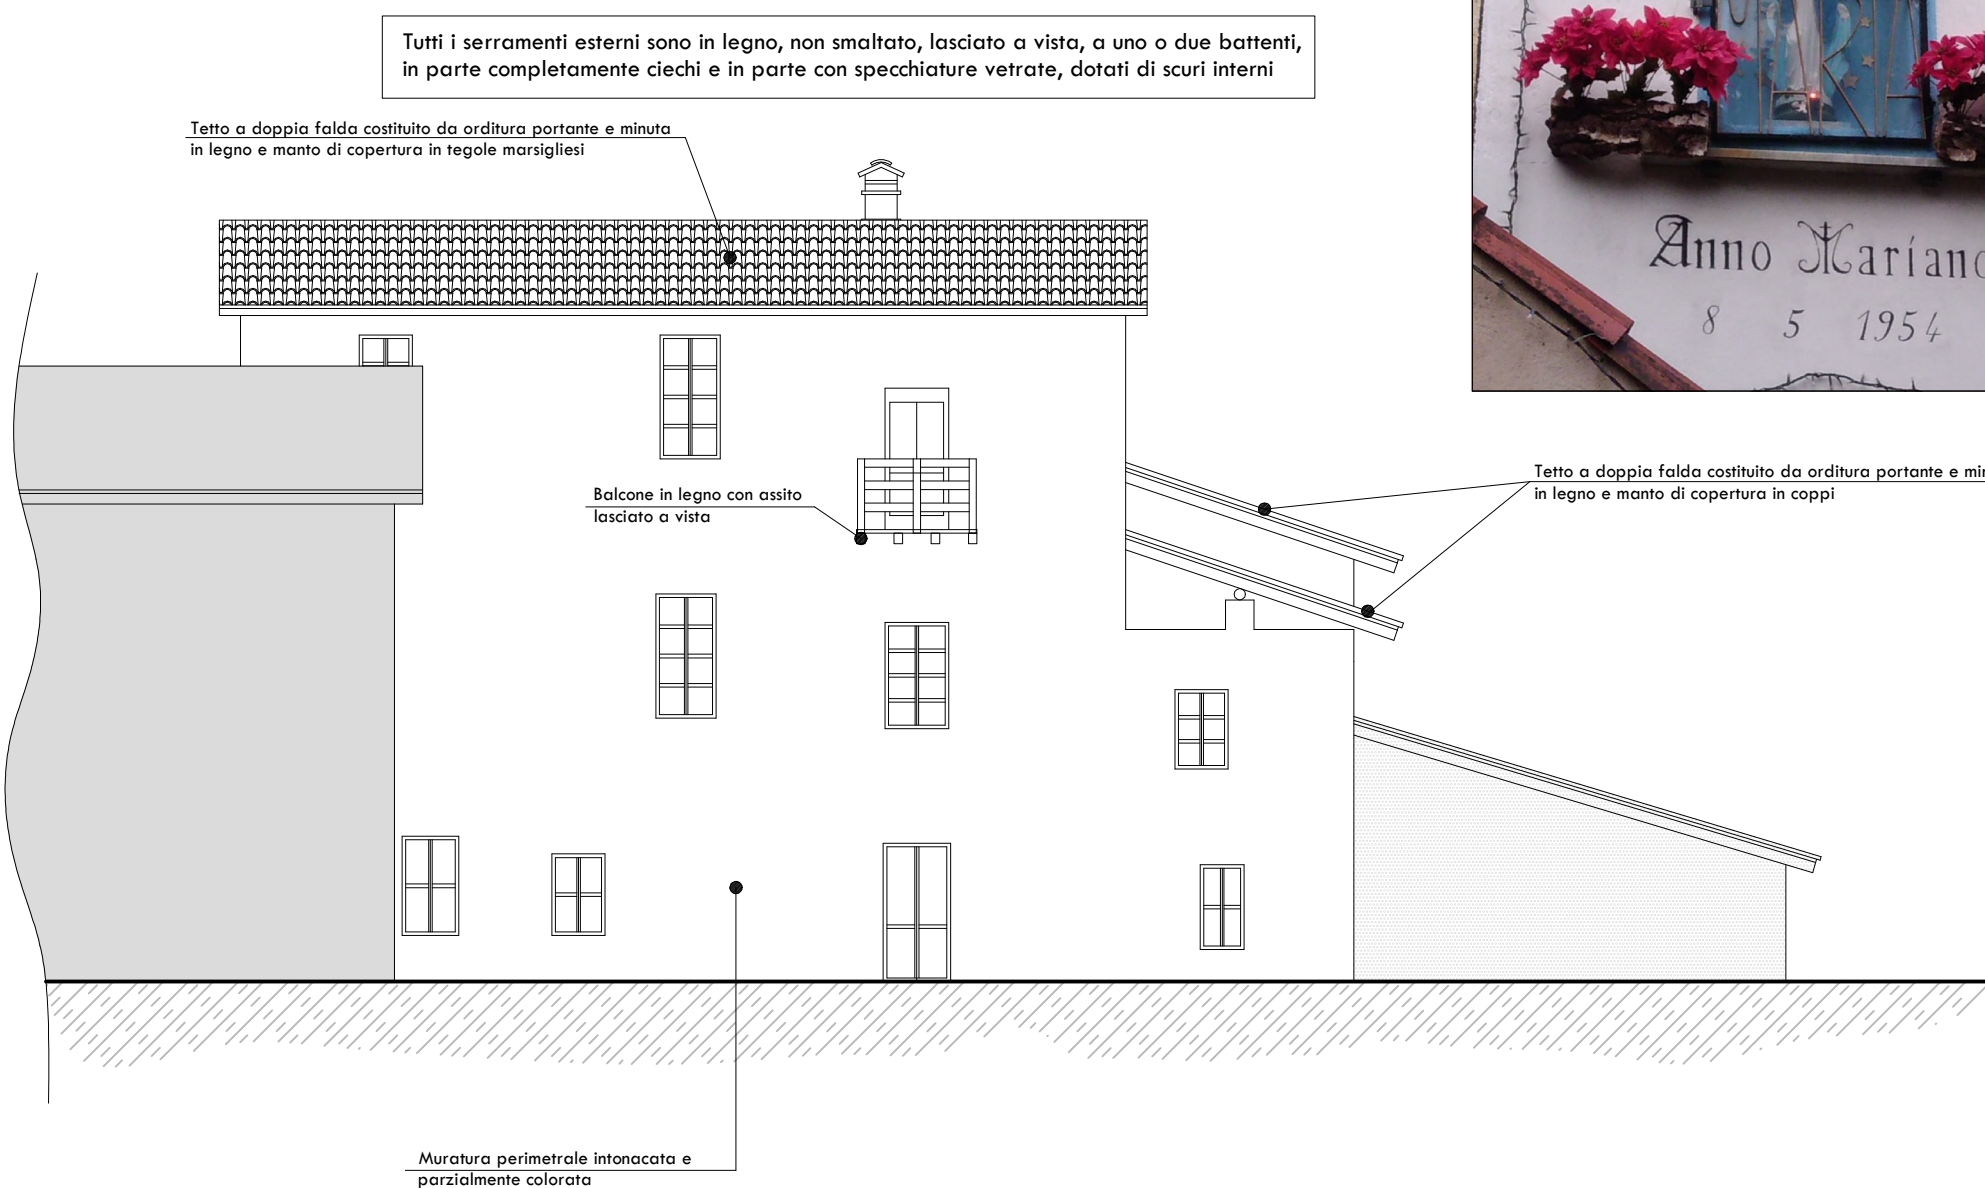

COMUNE DI BORGOMANERO

ESTRATTO DI MAPPA N.C.T.
Fgl. 27 - P.IIa 1248



ESTRATTO DI P.R.G.C. VIGENTE
Art. 20 N.T.A. "Area normativa Tutela dei nuclei cascinai"
Modificazione edilizia tipo 11 - classe IIe P.A.I.

