




PIANTA PIANO TERRENO
scala 1:100

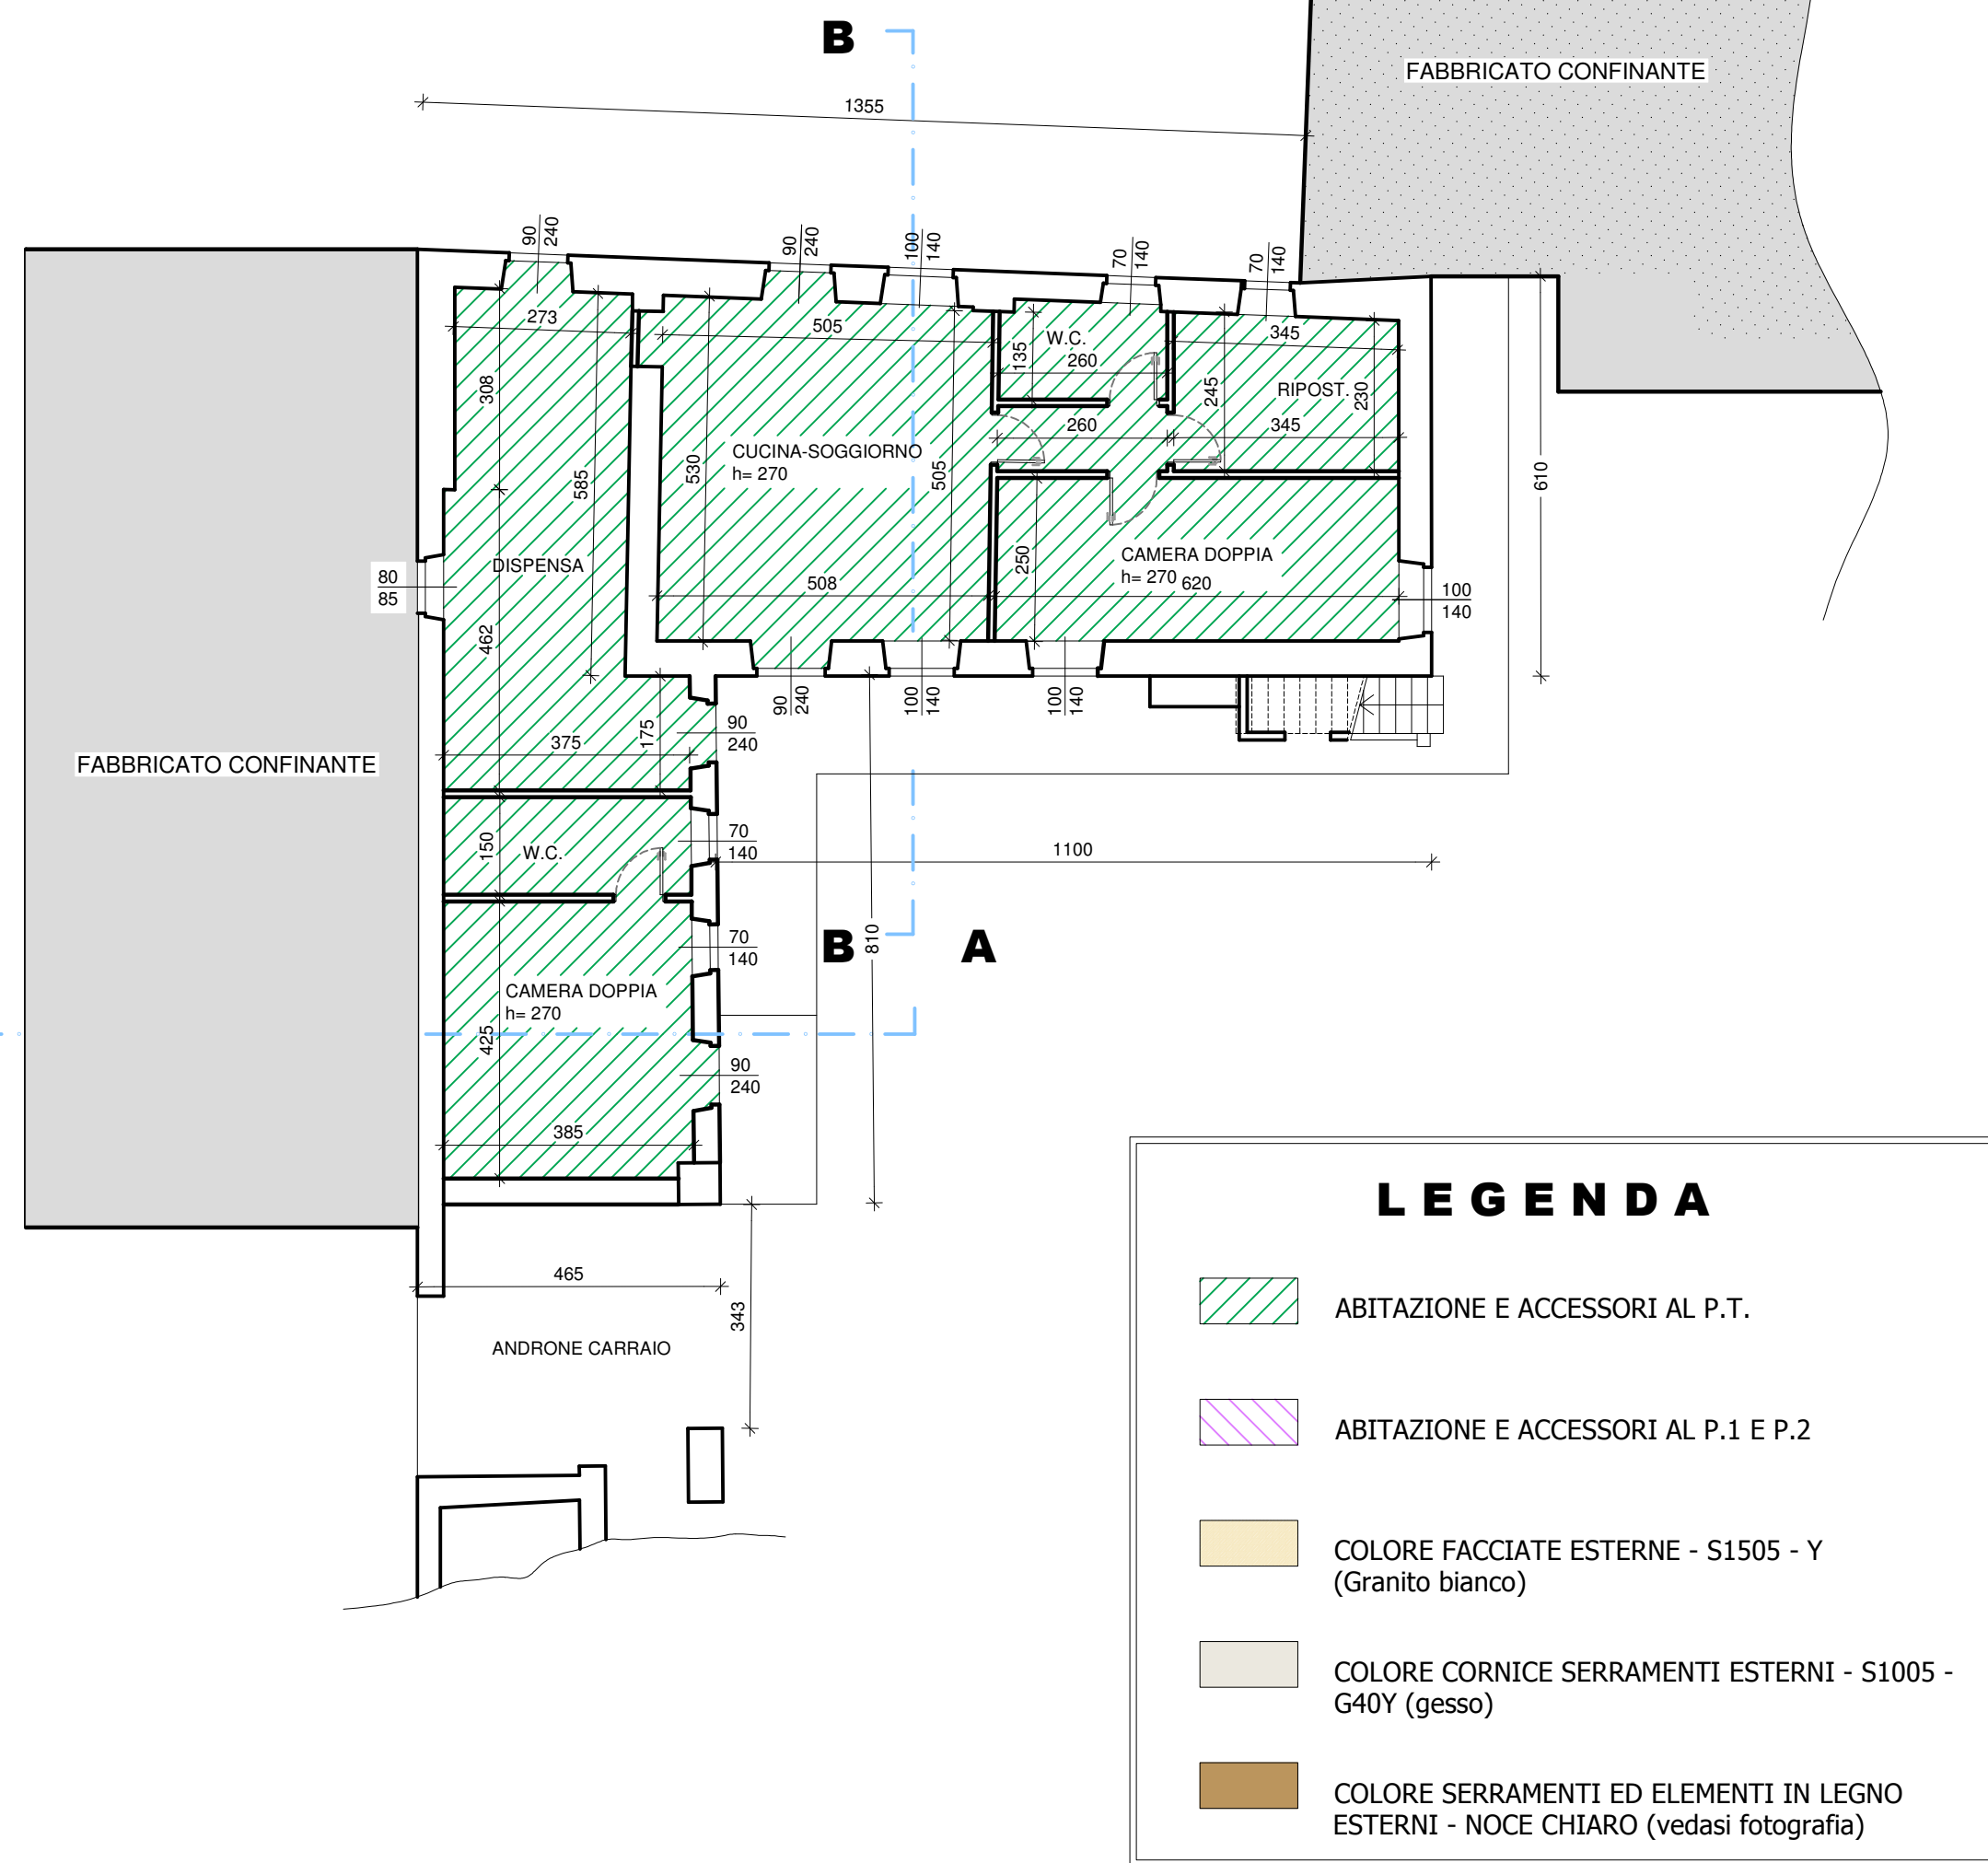


PIANTA PIANO PRIMO
scala 1:100

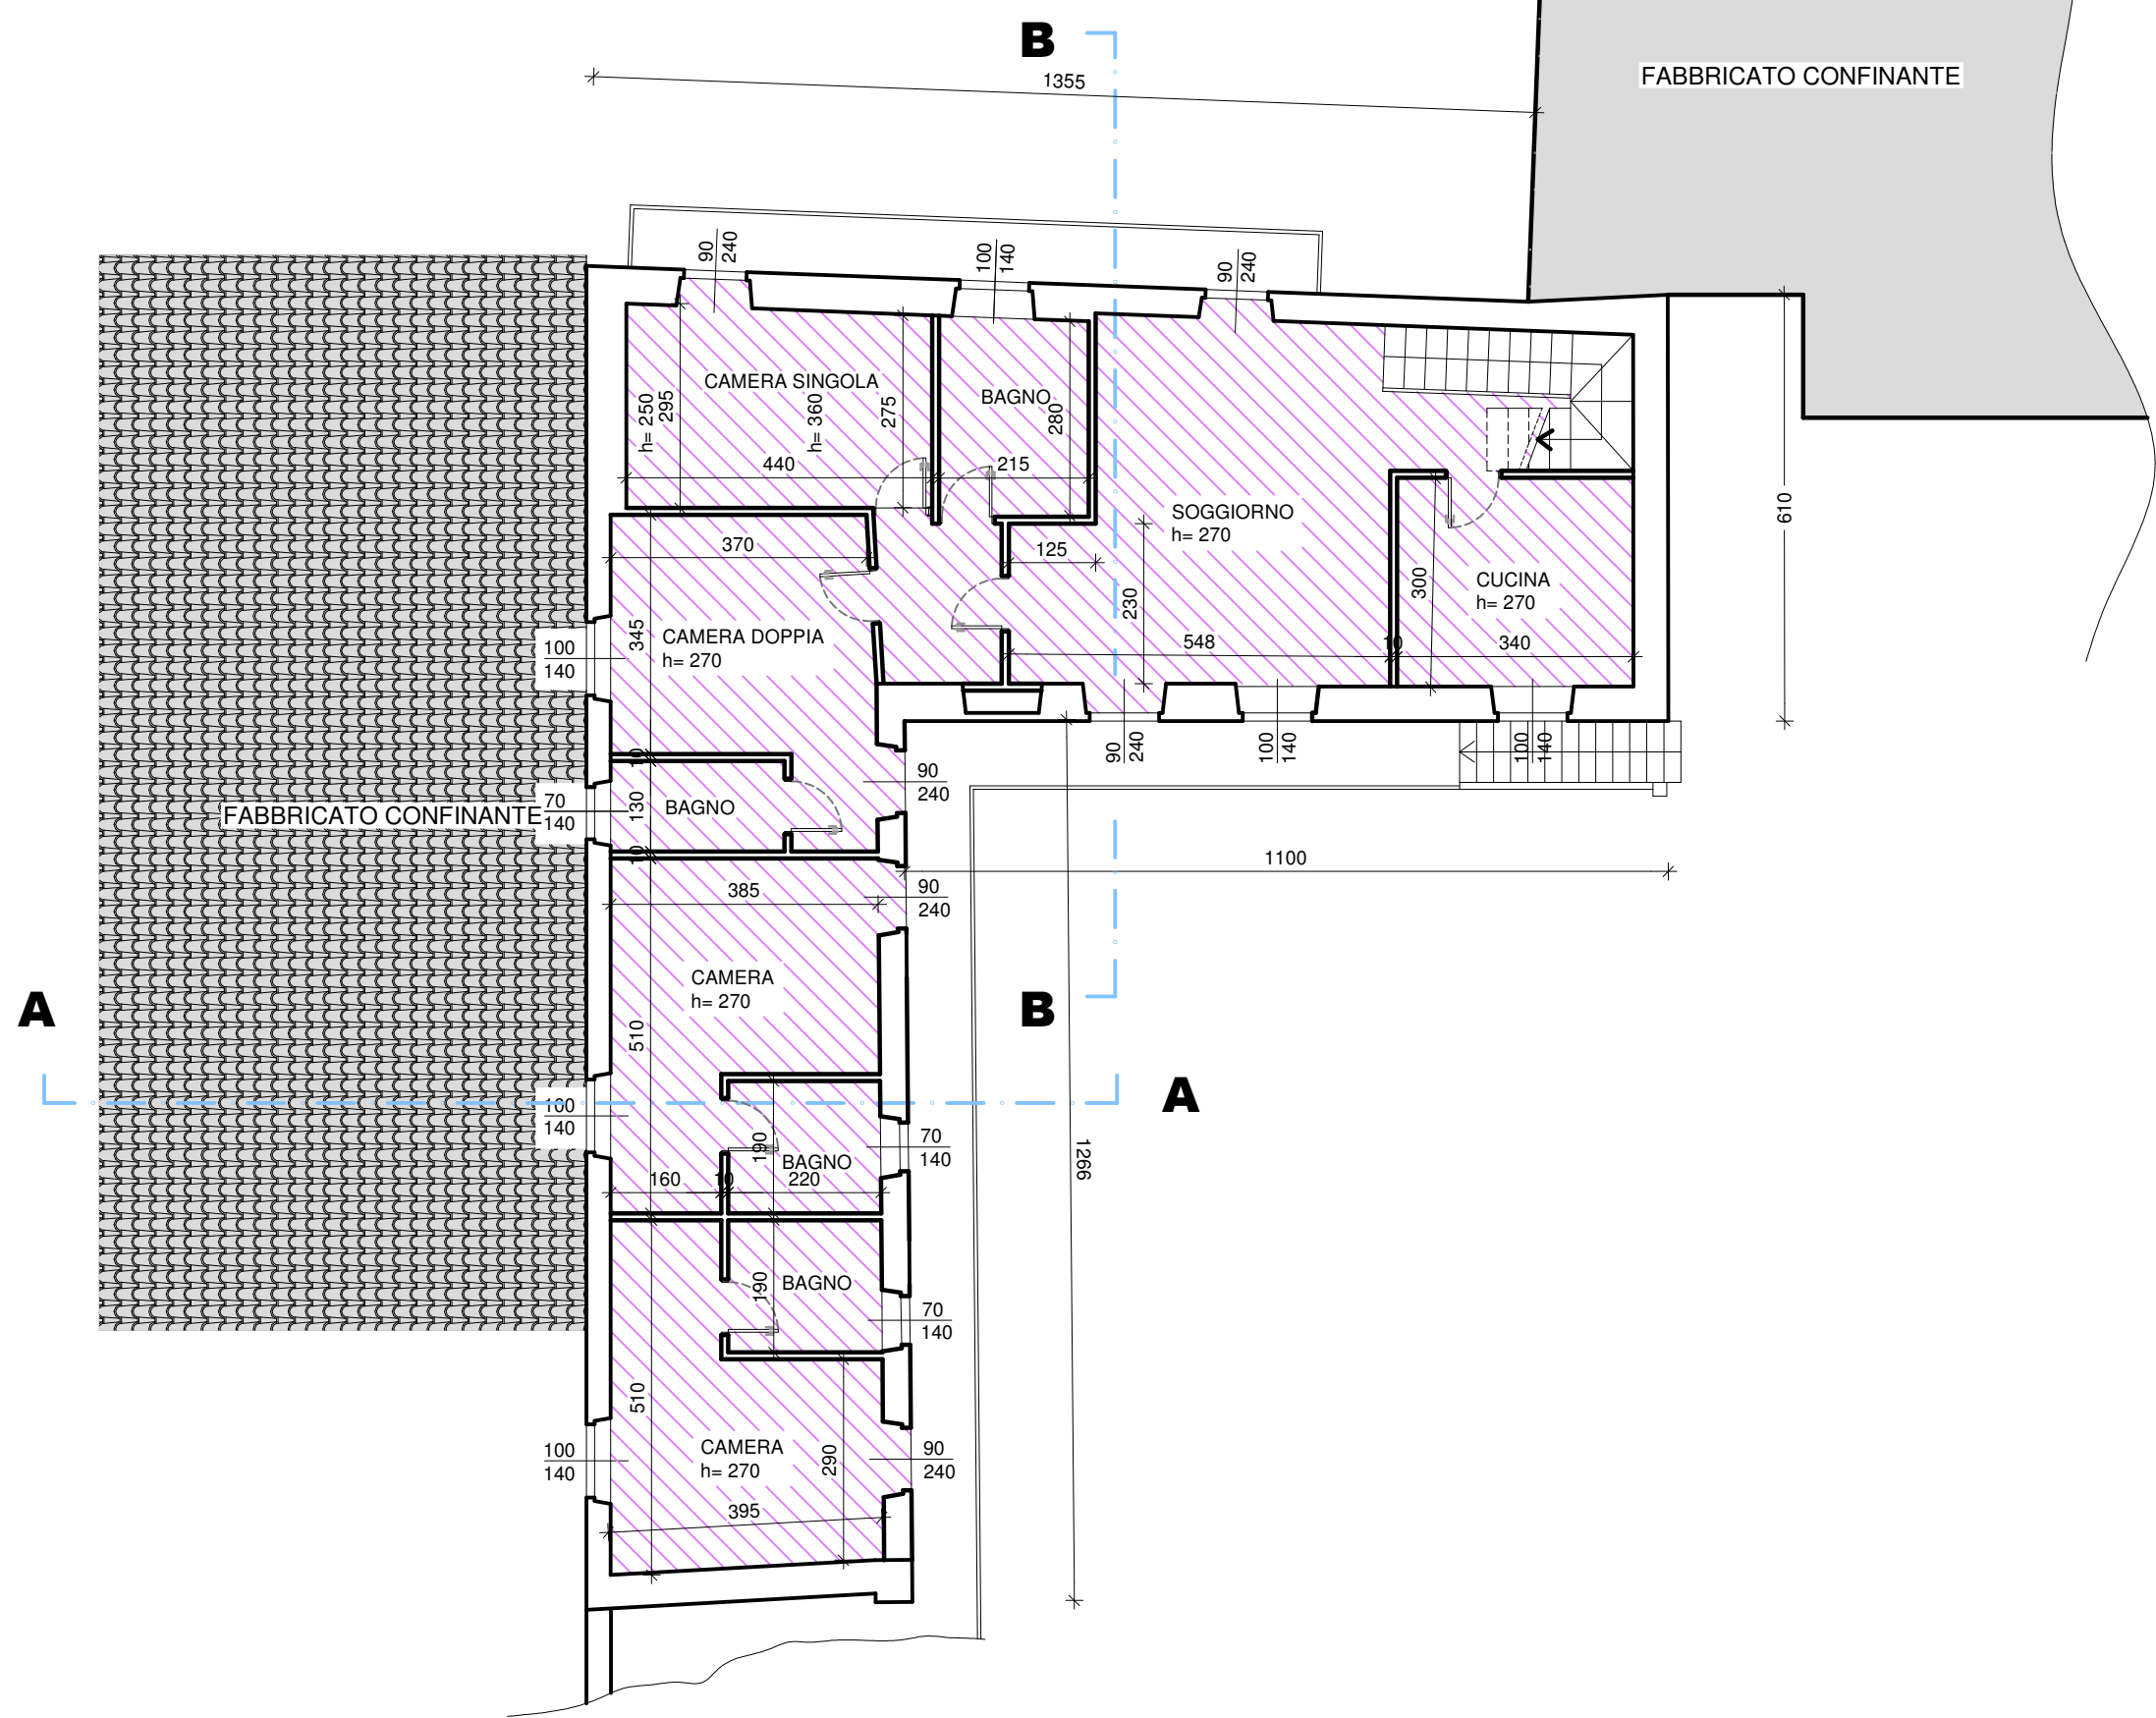


PIANTA PIANO SECONDO/SOTTOTETTO
scala 1:100

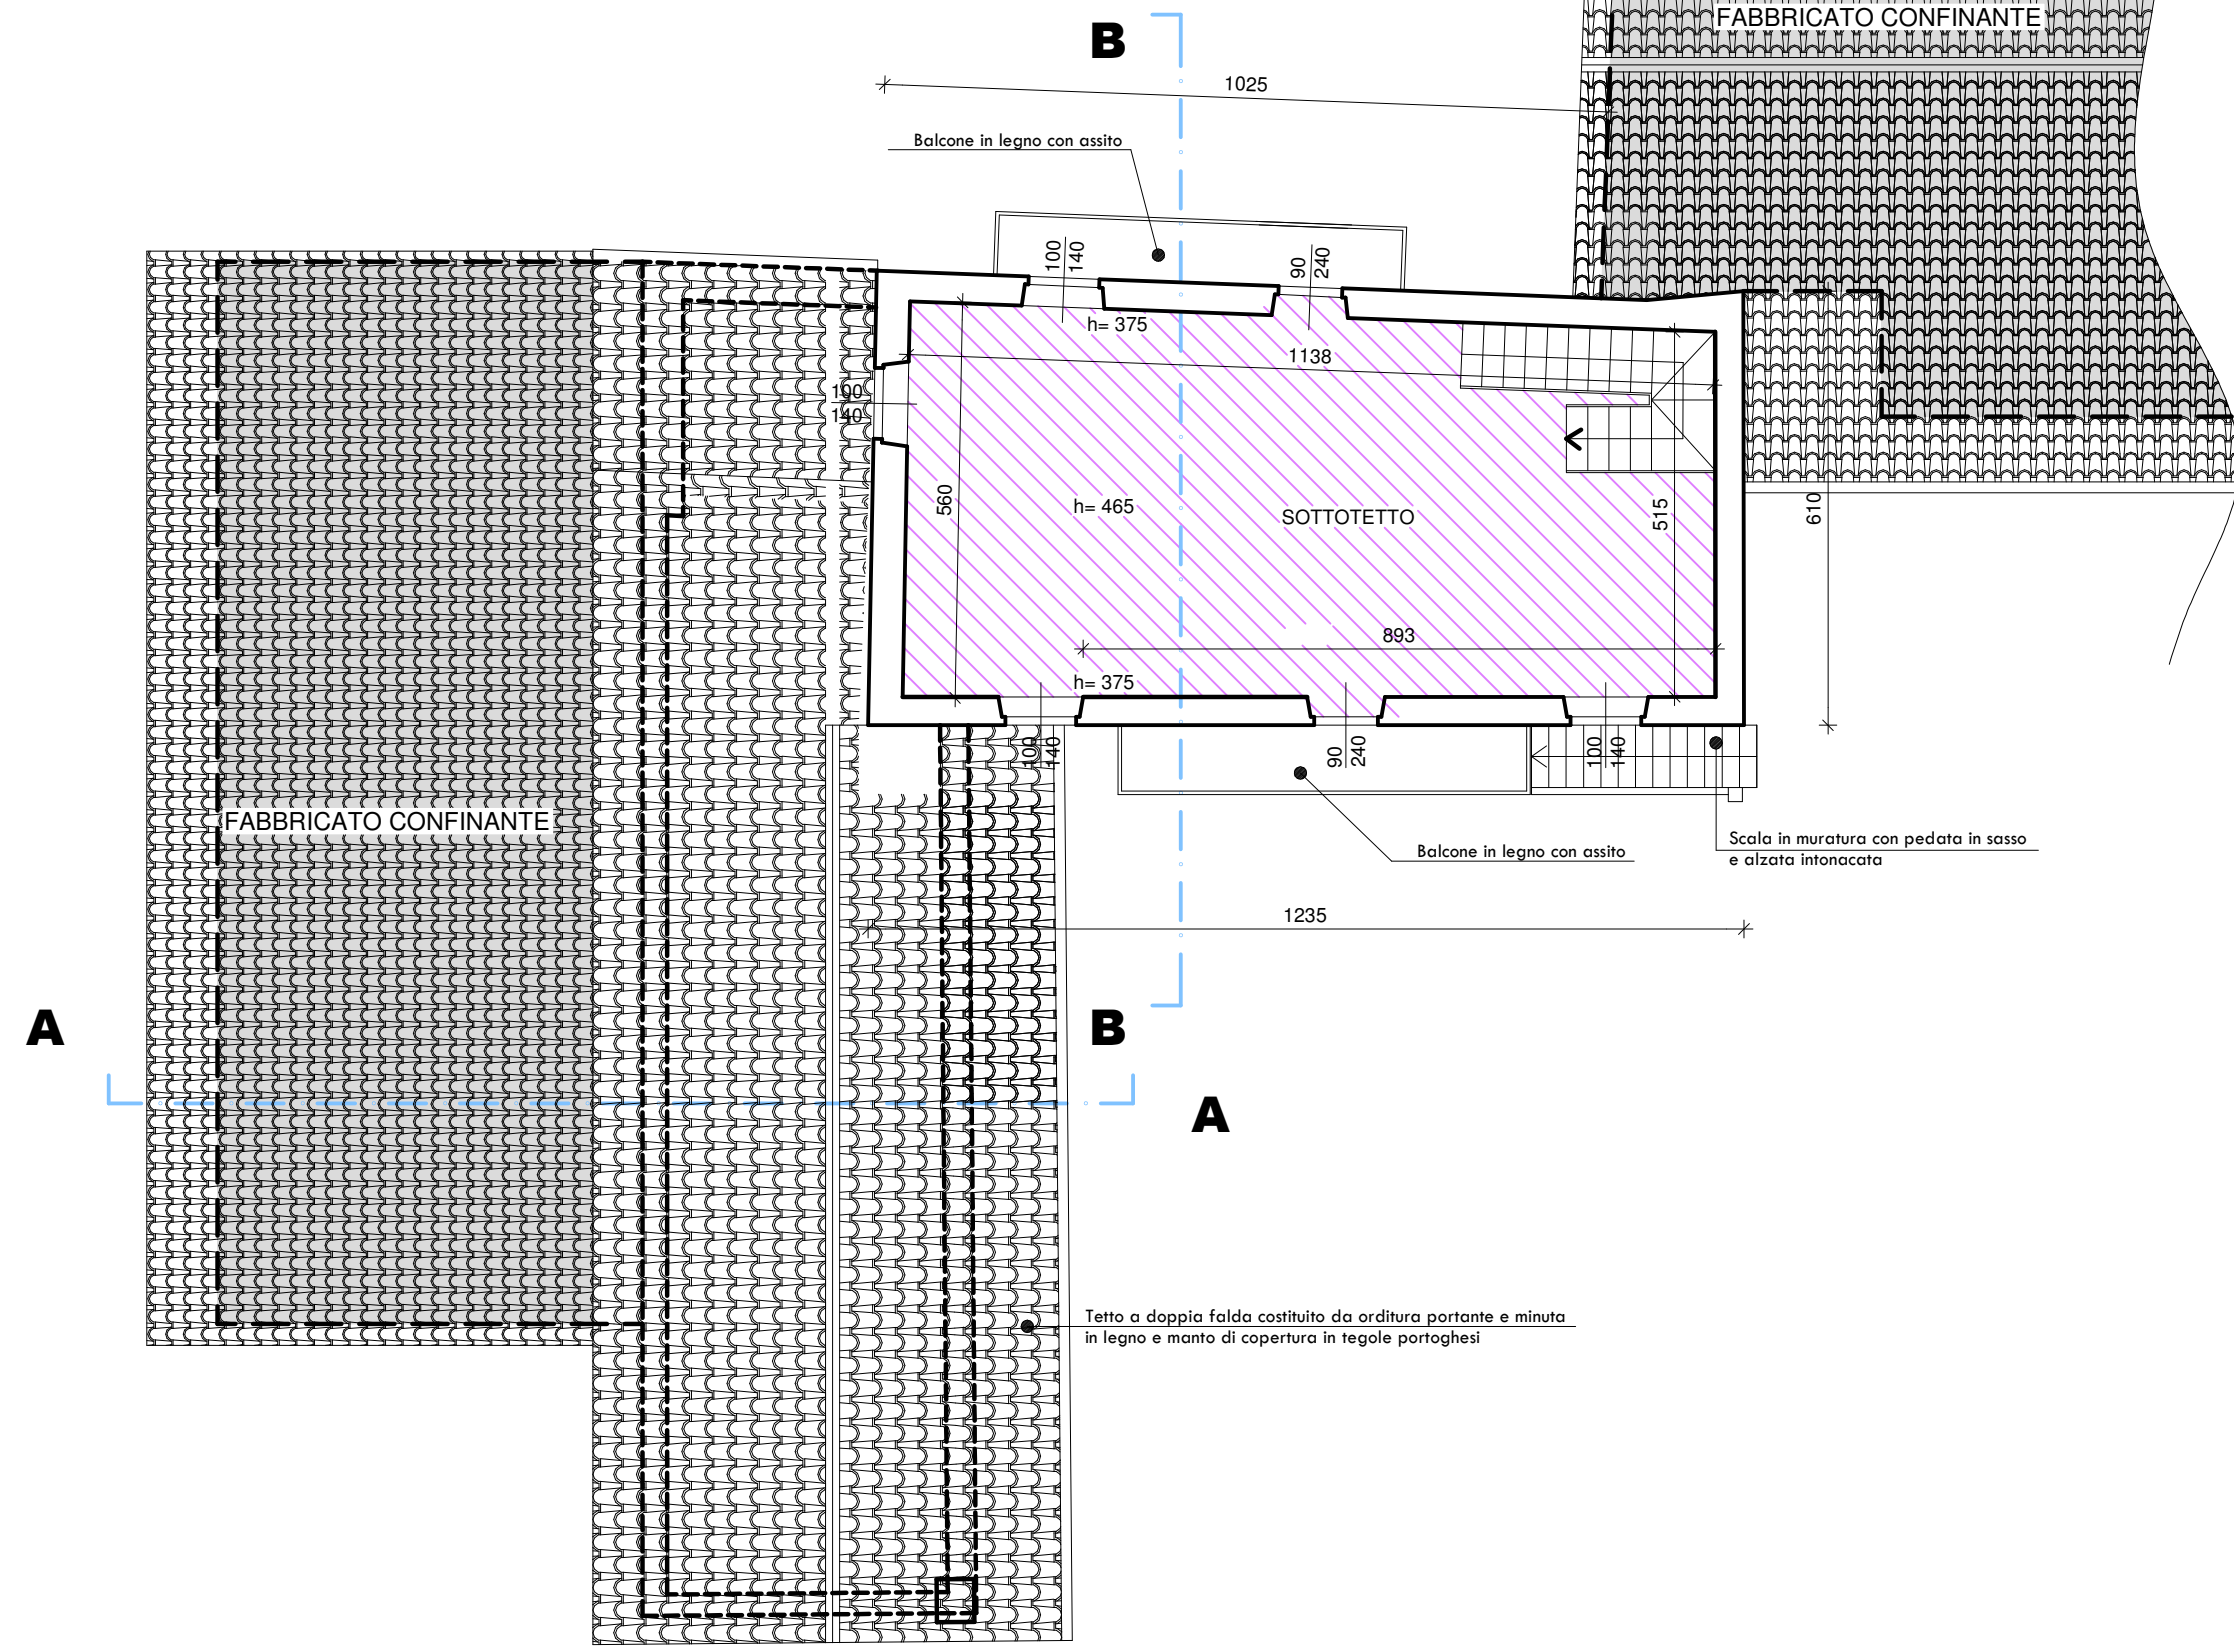


SEZIONE A-A E PROSPETTO NORD
scala 1:100

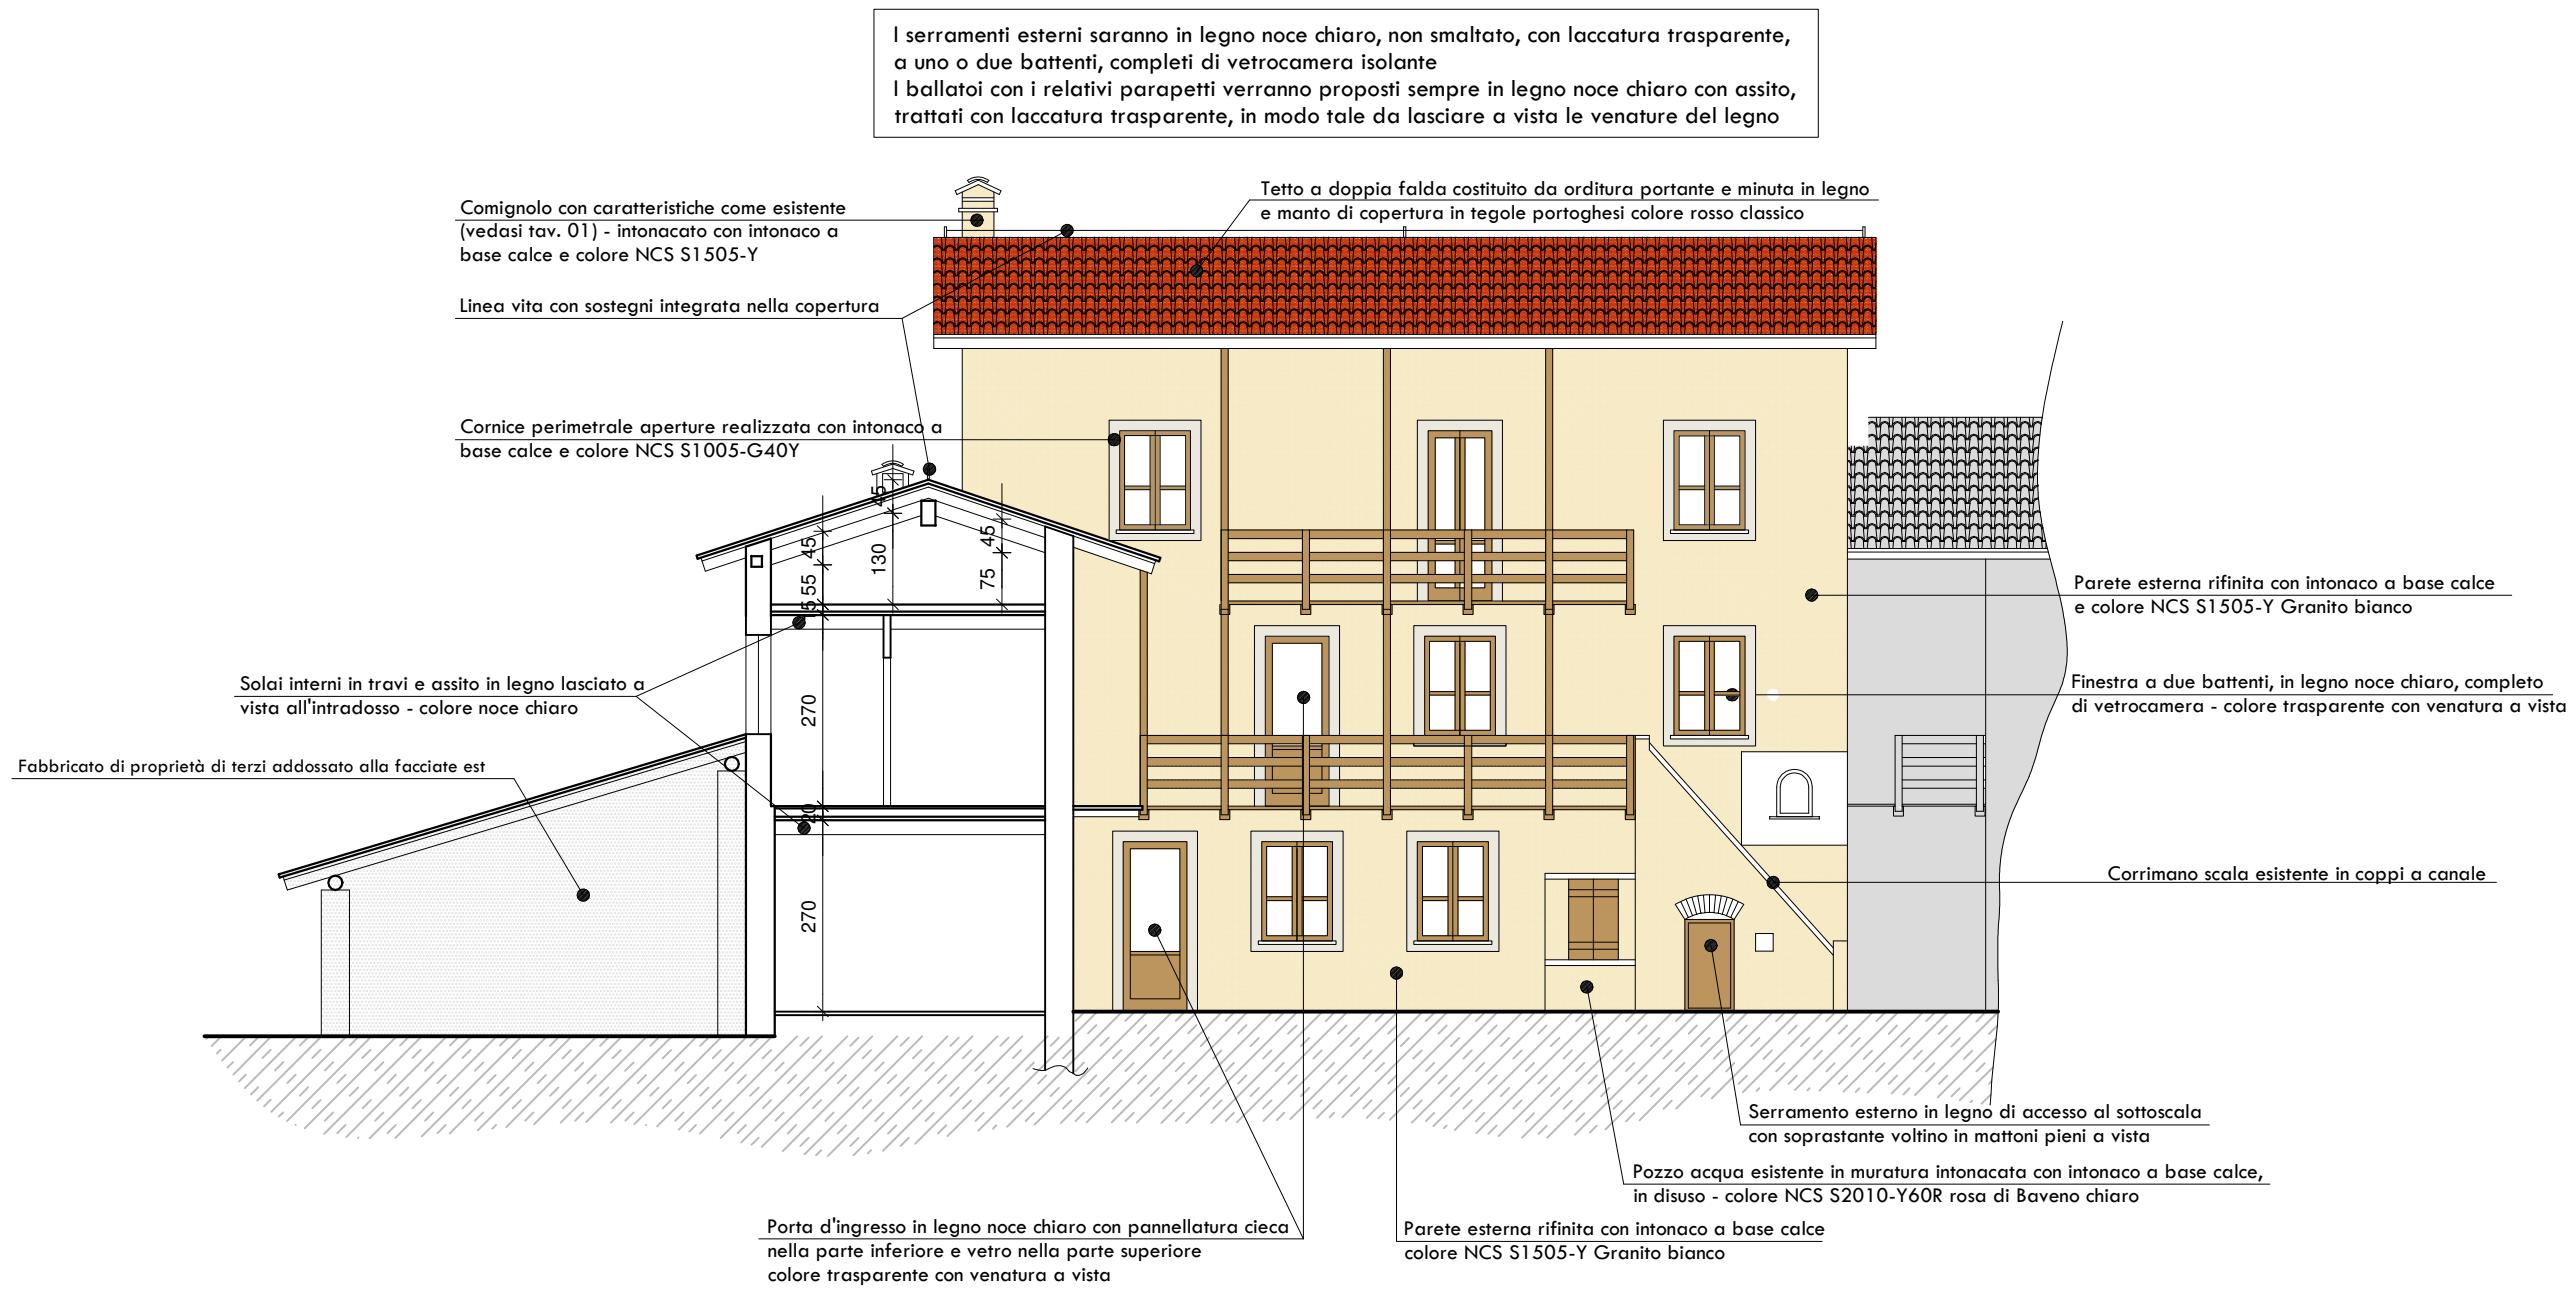

SEZIONE B-B E PROSPETTO OVEST
scala 1:100

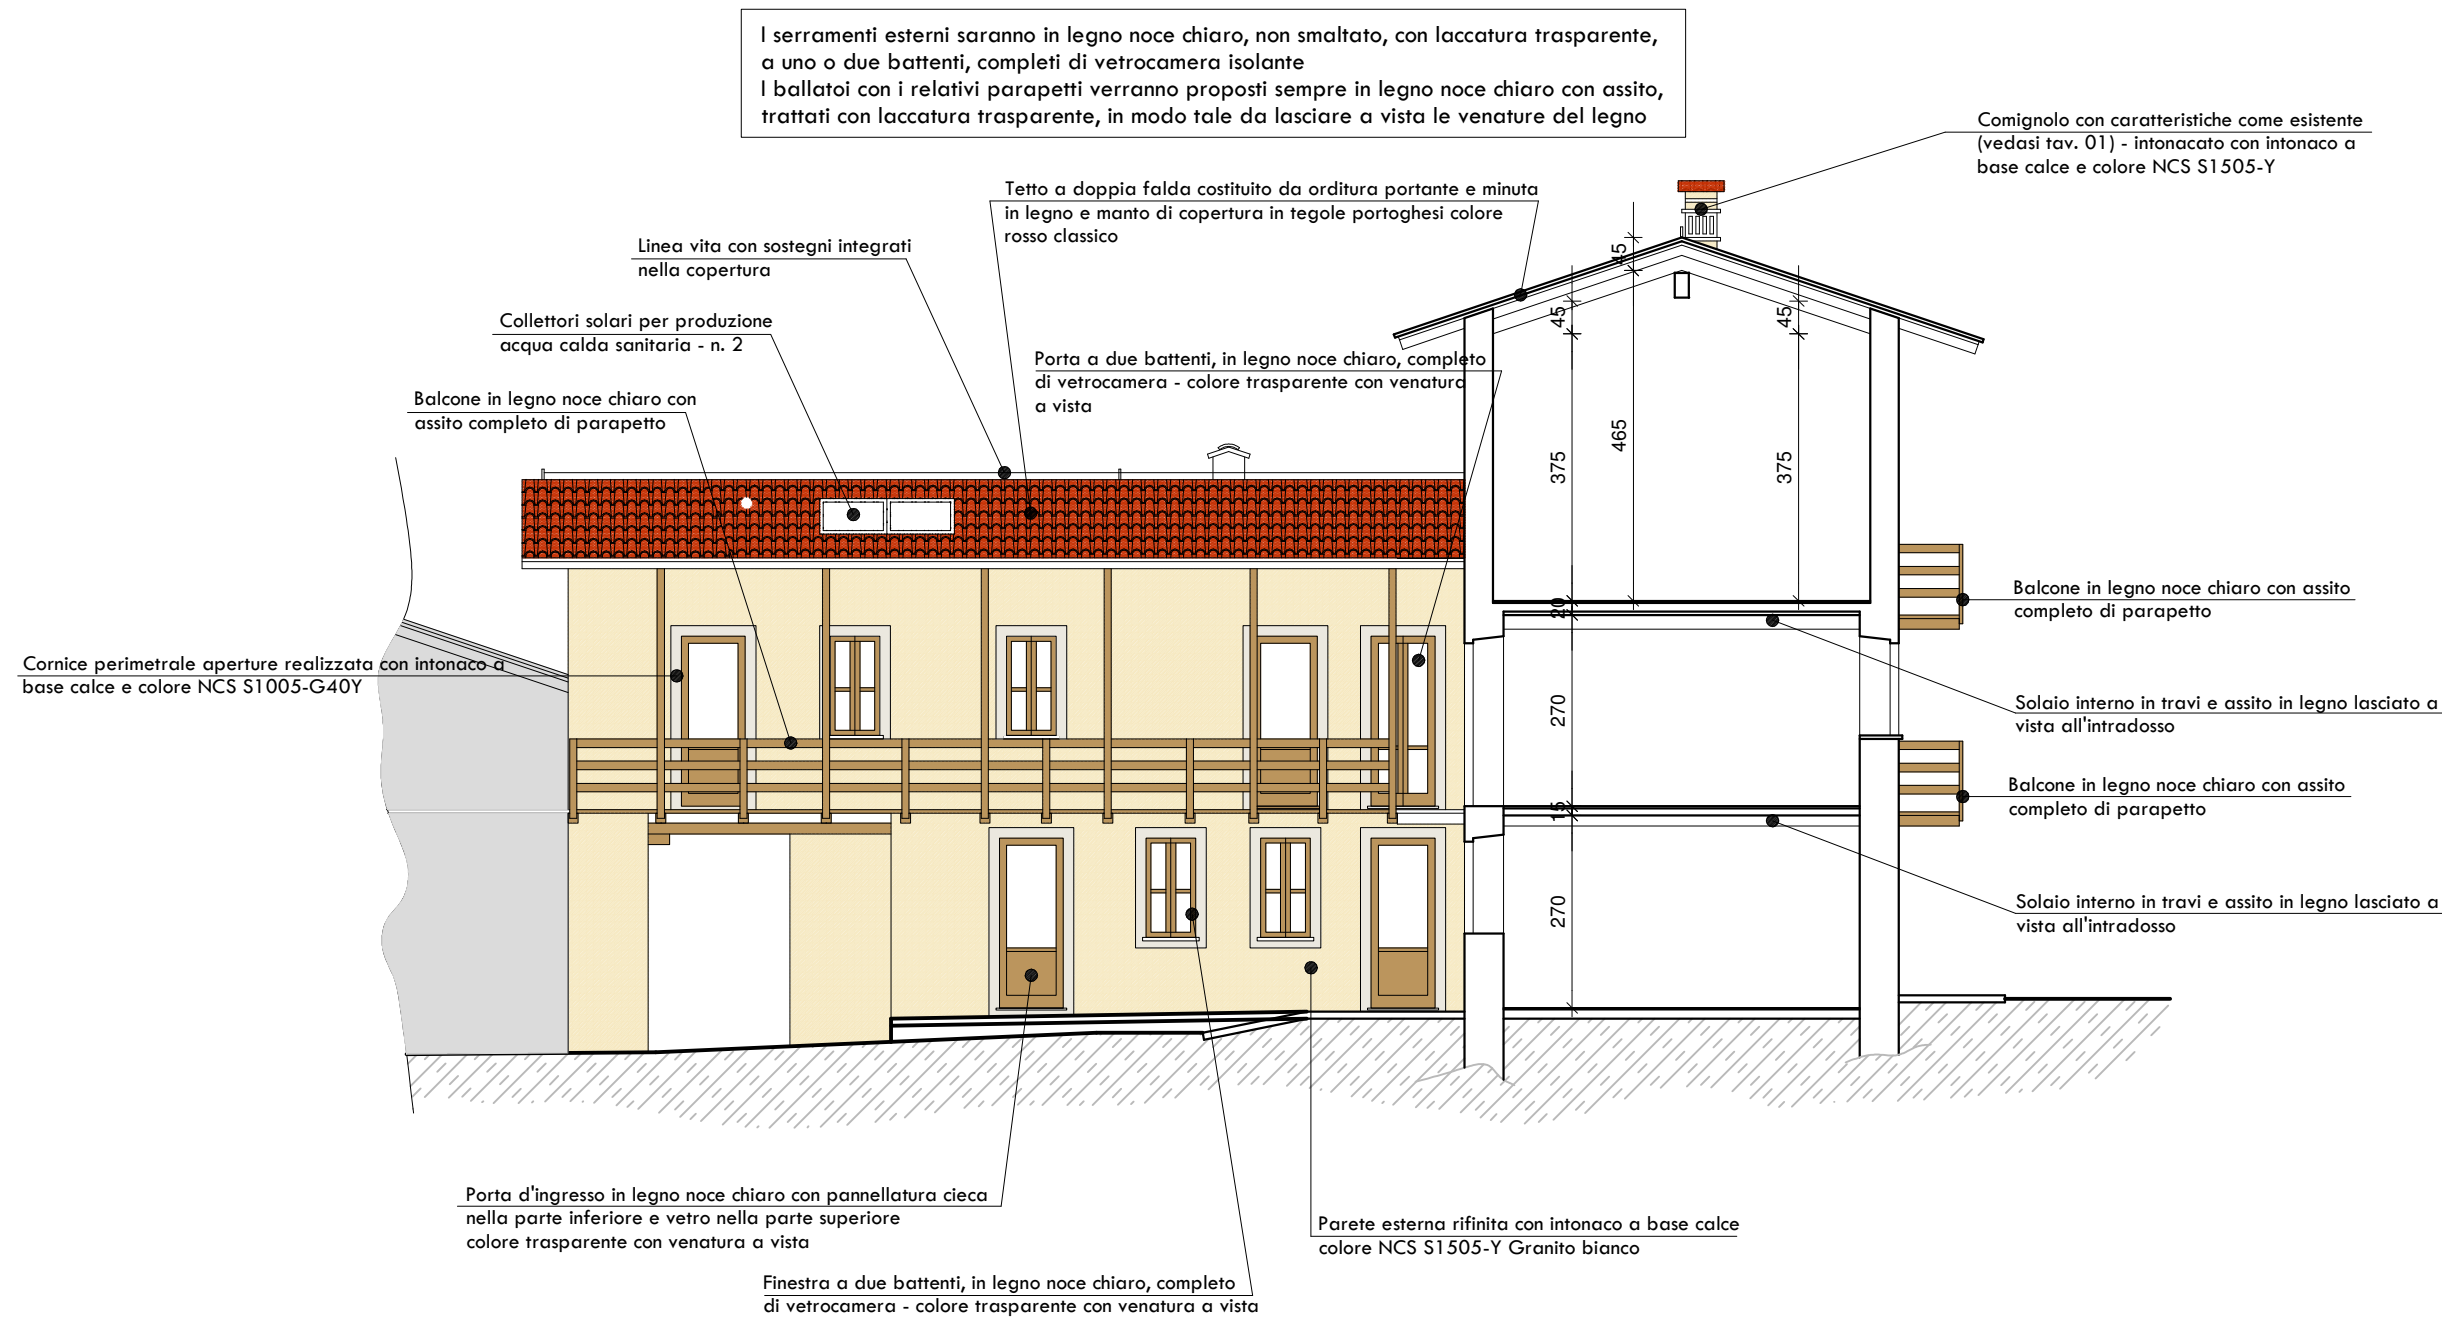

PROSPETTO SUD
scala 1:100

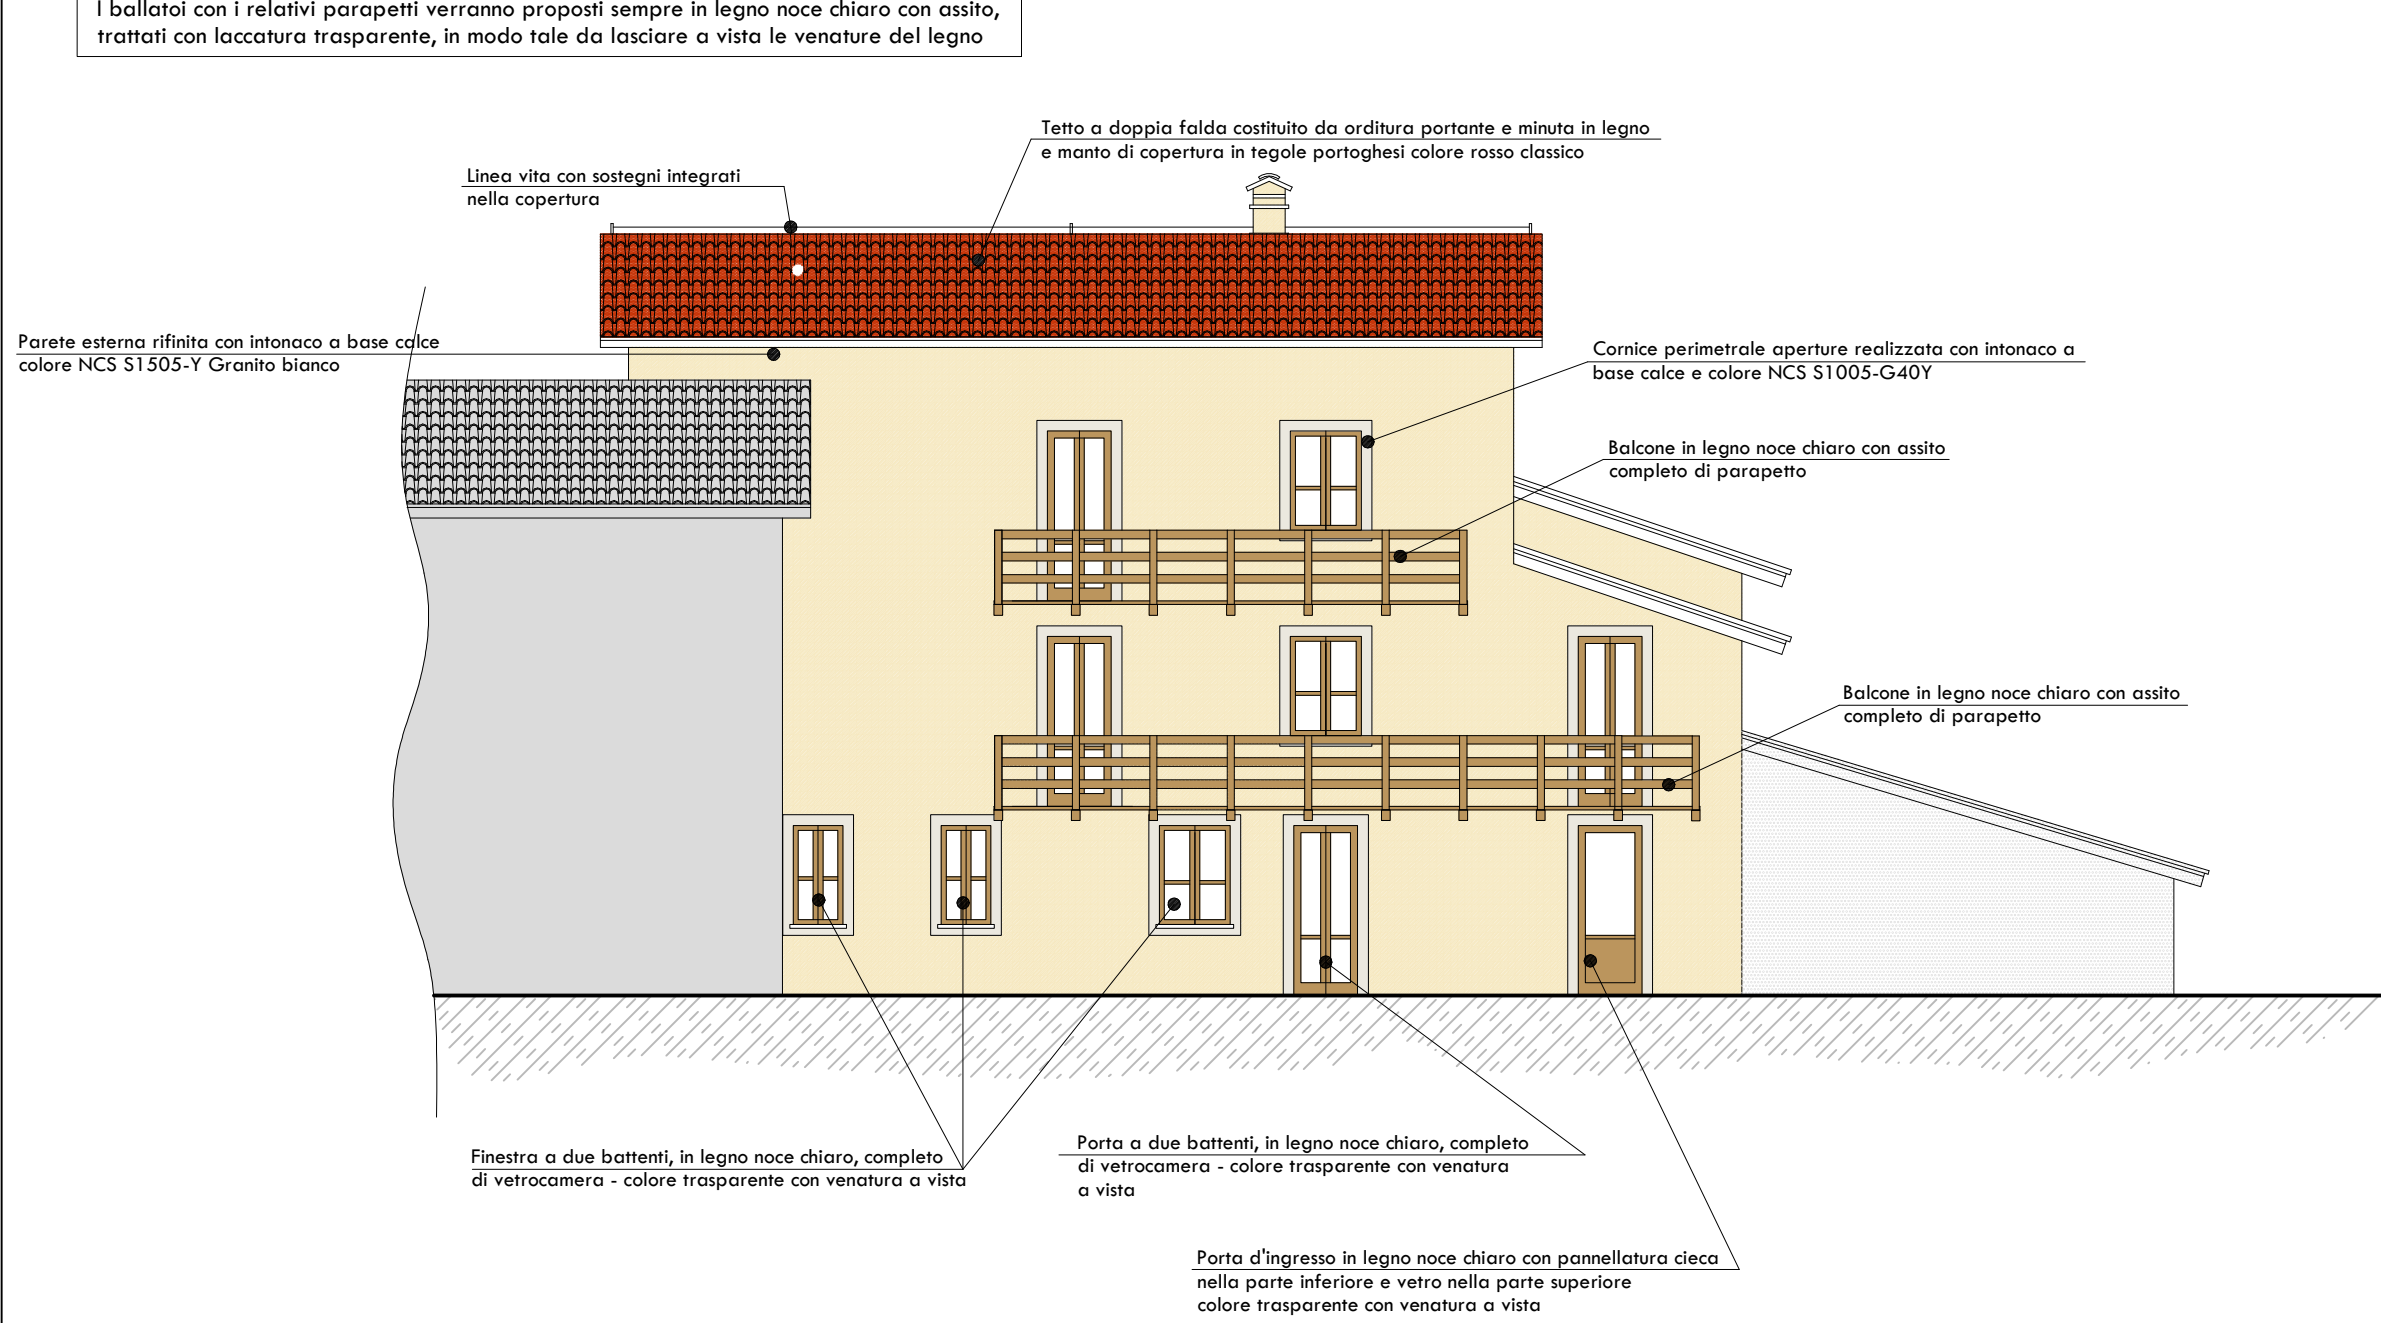

PROSPETTO EST
scala 1:100

